



PLAN 2-5 TR. 1:100.

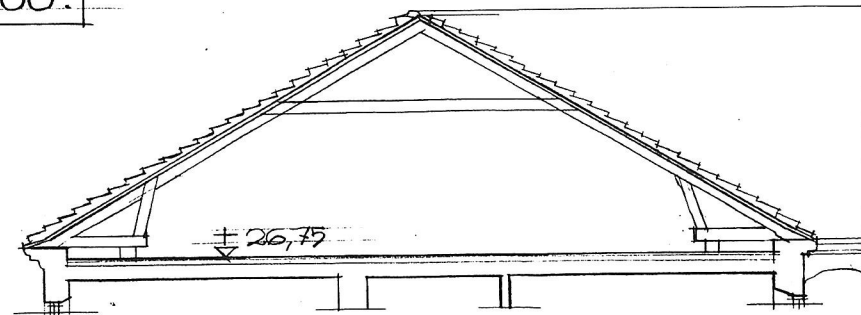

SEKTION A-A. 1:100.

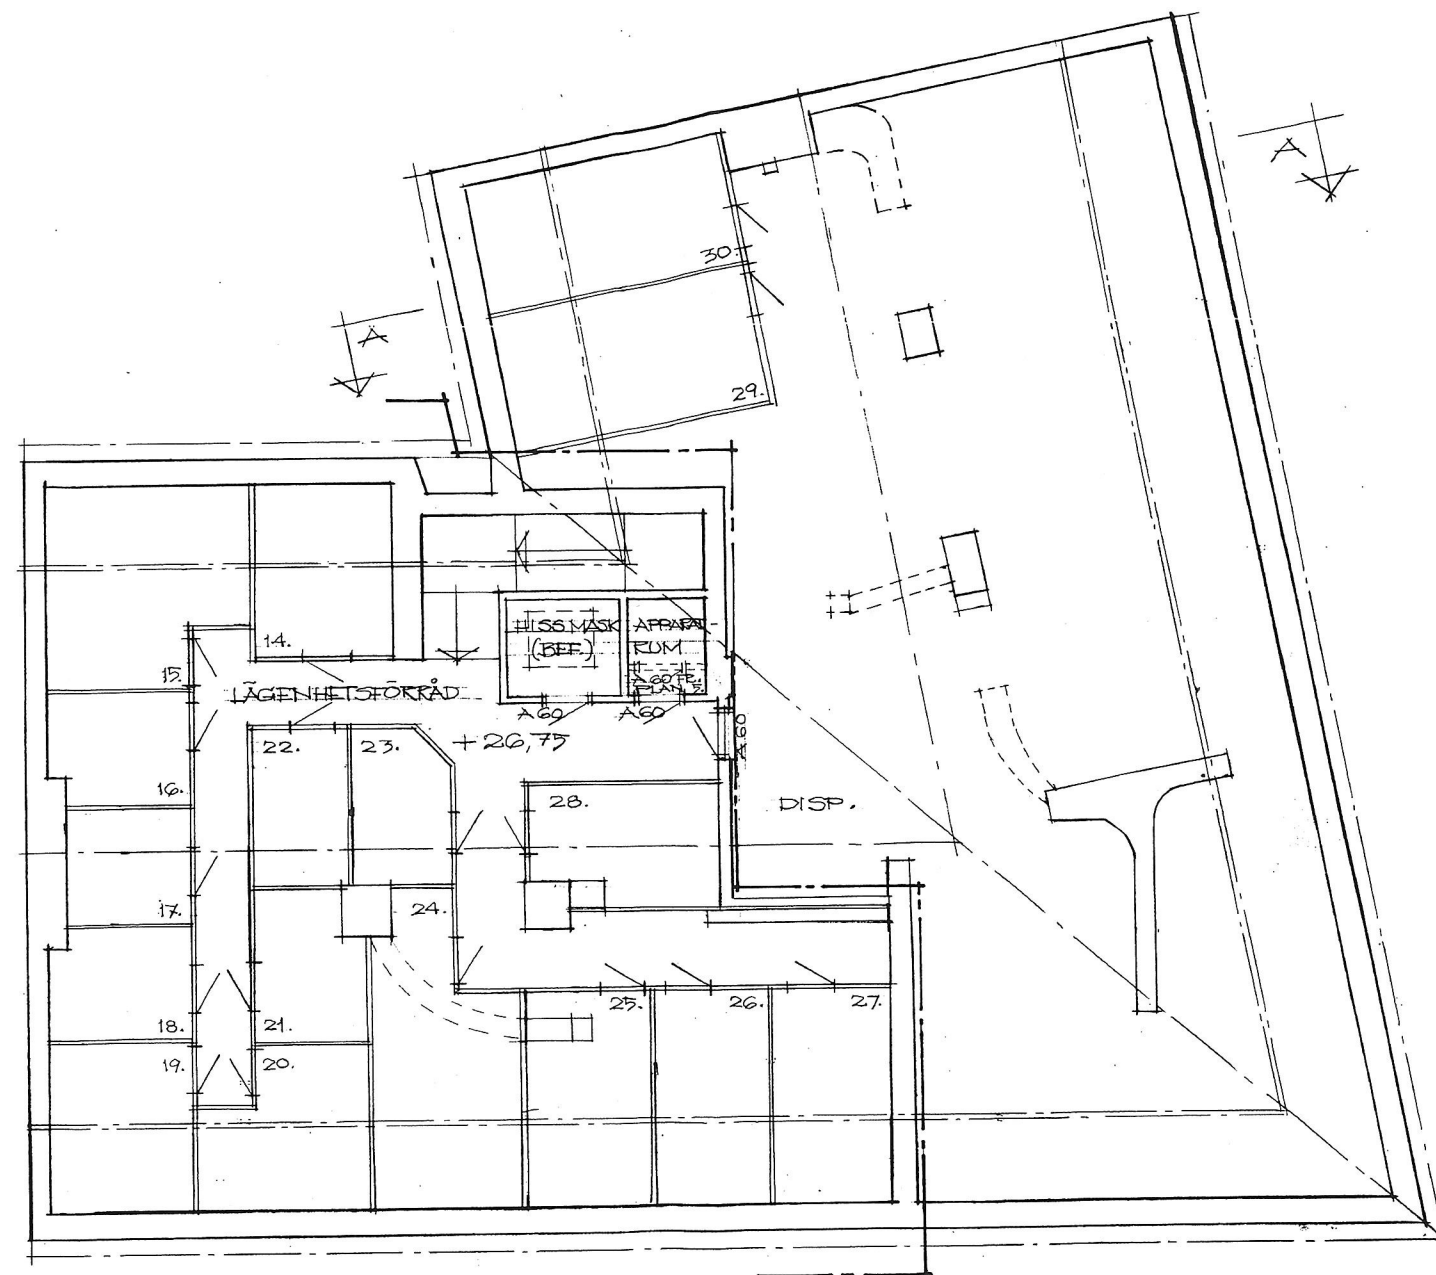

VINDSPLAN. 1:100.

--- GRÄNS FÖR BYGGLOV.  
 // NYA VÄGGAR.

RELATIONSRTNING.

LENNART ERKHAMMAR  
 ARKITEKTKONTOR AB  
 SOLSTIGEN 1  
 181 34 LIDINGÖ  
 TEL. 08/765 55 56

RITAD AV *L. Erkhammar*  
 LIDINGÖ

1994-03-21

REG	ANT	REGISTRERINGEN AVSER	SIGN	DATUM

**KV. TENDERN NR.12. STOCKHOLM.**  
 PLAN 2-5 TRAPPOR.  
 VINDSPLAN.  
 SEKTION A-A.

SKALA 1:100.

ARBETSNUMMER	RITNINGNUMMER	REG
932		2