



ADRESS SKOGÄNGSVÄGEN 15A
STORLEK 2 ROK
YTA 40m²
LGH 1114 1214 1314 1414


ADRESS SKOGÄNGSVÄGEN 13B
STORLEK 2 ROK
YTA 40m²
LGH 1116 1216 1316 1416
1118 1218 1318 1418

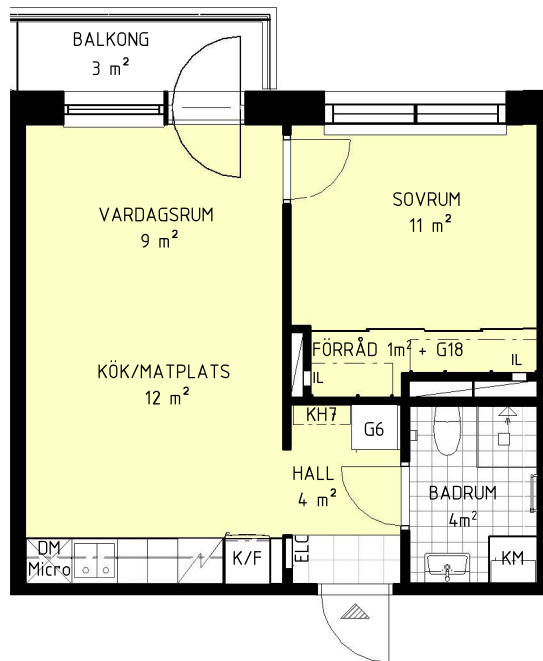

ORIENTERINGSFIGUR

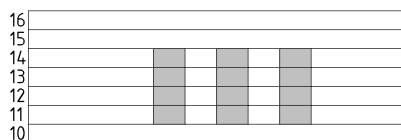

SEKTION

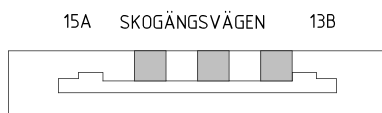

GÅRD

PLAN

FÖRKLARINGAR

DM DISKMASKIN
K/F KYL/FRYS
Micro FÖRBERETT FÖR MICRO
SPIS

KH KAPPHYLLA/KLÄDSTÅNG
ELC ELSKÅP/MEDIA
IL INSPEKTIONSLUCKA

SIFFRA I LITTERA AVSER LÄNGD I dm

TM TVÄTTMASKIN
TT TORKTUMLARE
KM KOMBIMASKIN
G GARDEROB
ST STÄDSKÅP
SKJUTDÖRR

GOLV:
TRÄPARKETT
KLINKER
MARKSTEN

0 1 2 5 METER

A4 SKALA 1:100 MED RESERVATION ATT AVIKELSER KAN FÖREKOMMA

Version: 2023-04-12