




barkarbystaden kv.11

1-1314

34 kvm + 4 kvm balkong

hus1

INREDNINGSSSTIL:
DELTA

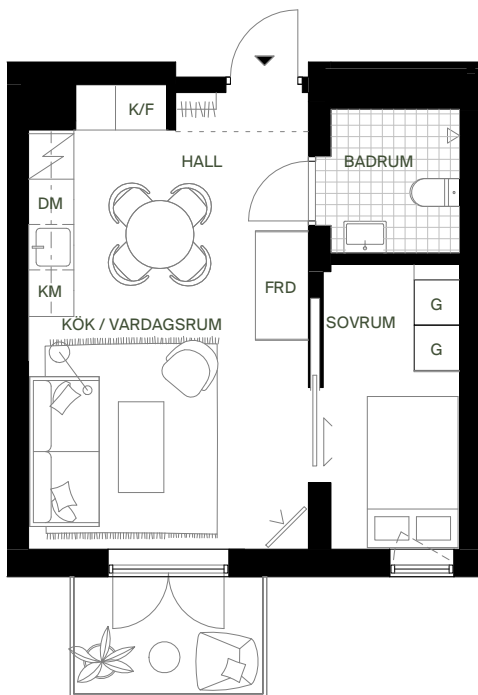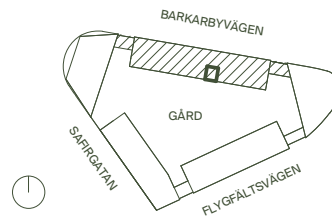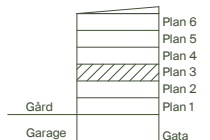

0 1 2 3 4 5 Mtr.
SKALA 1 : 100



KLÄDFÖRVARING

G GARDEROB

FRD FÖRRÅD

ST STÄDSKÅP

KM KOMBIMASKIN

INDUKTIONSHÅLL

DM DISKMASKIN

K/F KYL/FRYS

ÖVERSKÅP

UNDERTAK

ÖPPNINGSBARA FÖNSTER