
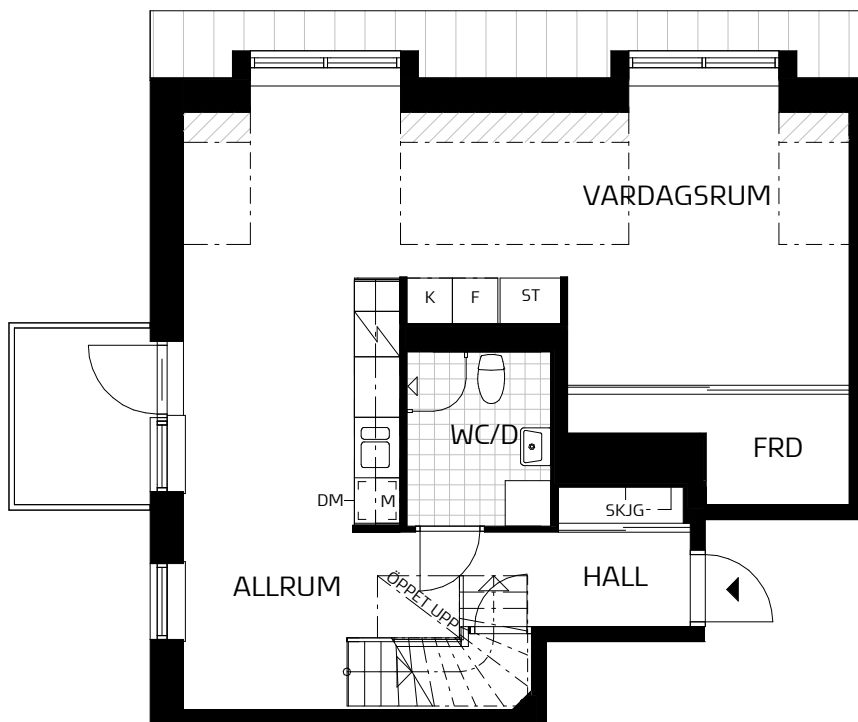


TINGSTORGET

LGH 11-1801


Storlek **3 rum och kök - etage**
 Yta **ca 97 m²**
 Våning **8 tr**

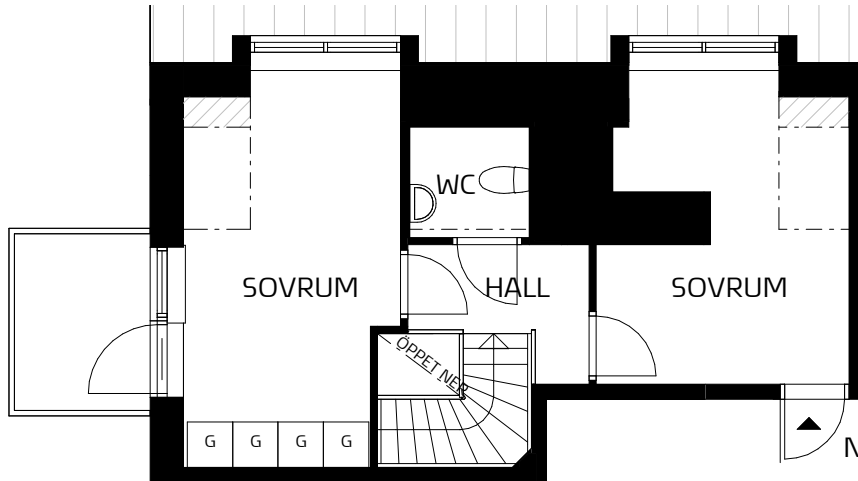

SYMBOLFÖRKLARING

Symboler beskriver endast placering, ej form. Fönsterplaceringar och balkongdjup kan variera.




- K Kyl
- F Frys
- K/F Kyl / Frys
- ▤ Spishäll / Ugn
- M Micro (inbyggnad)
- G Garderob
- ST Städ
- DM Diskmaskin
- TM Tvättmaskin - Kombimaskin
- Kapphylla
- ▨ Snedtak: <1300 mm takhöjd
- ▤ Lokal sänkning av undertak

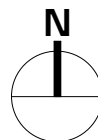

SKALA 1:100



ORIENTERINGSFIGUR

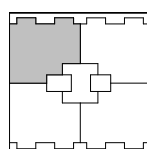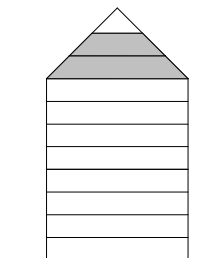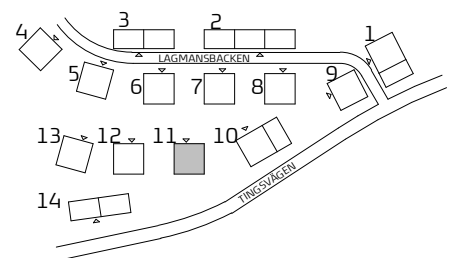

TITANIA

ARKITEMA ARCHITECTS

Preliminärt bofaktblad med reservation för ändringar.

Rätt till ändringar förbehålles.

Datum: 2018-11-26