


GERDA 3 BROMSTENSSTADEN



BARINGS

ADRESS SKOGÄNGSVÄGEN 27
STORLEK 2 ROK
YTA 40m²
LGH 1113 1213 1313 1413

ADRESS SKOGÄNGSVÄGEN 19
STORLEK 2 ROK
YTA 40m²
LGH 1115 1215 1315 1415
1117 1217 1317 1417

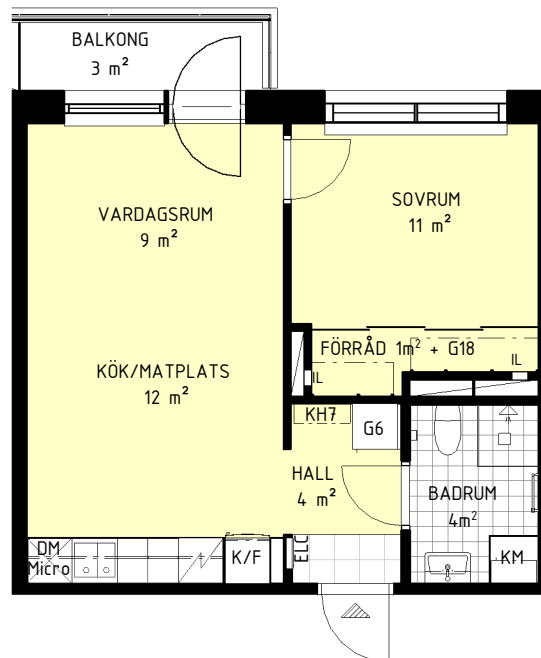

ORIENTERINGSFIGUR

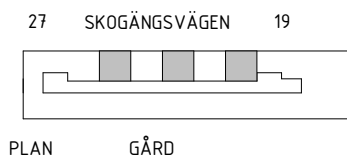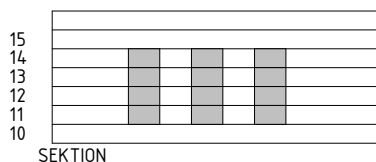

FÖRKLARINGAR

DM	DISKMASKIN	KH	KAPPHYLLA/KLÄDSTÄNG
K/F	KYL/FRYS	KS	KLÄDSTÄNG
Micro	FÖRBERETT FÖR MICRO	ELC	ELSKÅP/MEDIA
	SPIS	IL	INSPEKTIONSLUCKA
TM	TVÄTTMASKIN	SIFFROR I LITTEROR AVSER LÅNGD I dm	
TT	TORKTUMLARE	GOLV:	
KM	KOMBIMASKIN		TRÄPARKETT
G	GARDEROB		KLINKER
ST	STÄDSKÅP		MARKSTEN
	SKJUTDÖRR		

0 1 2 5 METER

A4 SKALA 1:100 MED RESERVATION ATT AVIKELSER KAN FÖREKOMMA

Version: 2023-04-11