


HUS B

63,9 m² | 3 ROK


Gatuadress: Kylhusgatan 11
Lägenhetsnummer: B-1801

Kylfacket 6
Stockholm
Våning: 8

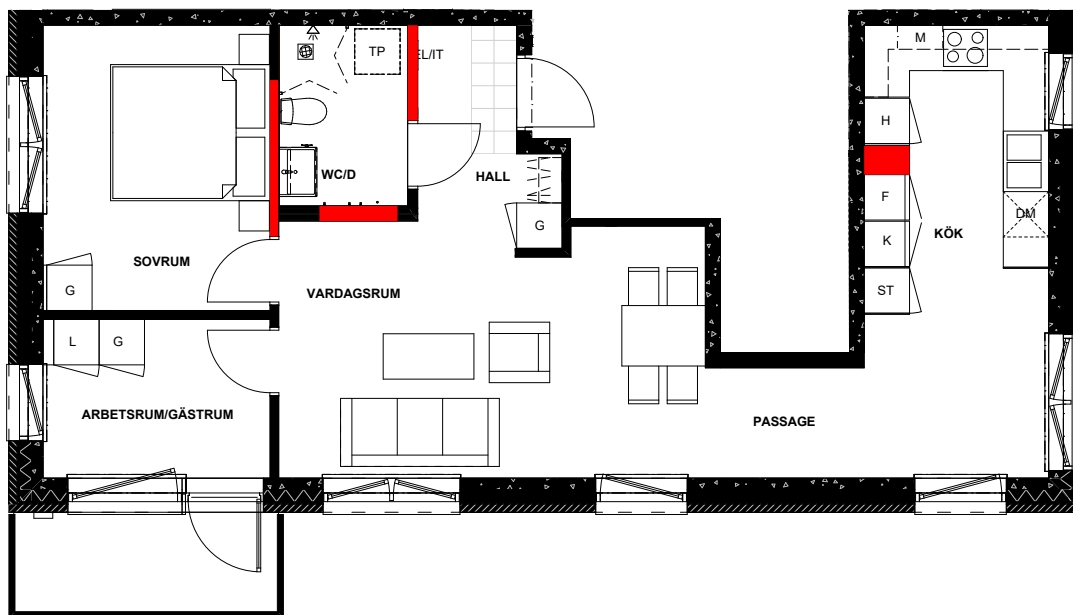

1

0 1 2 3 4 5m

 

Skala 1:100


Avvikelser kan förekomma, areauppgifterna kan vara avrundade till närmaste heltal.

Rumshöjd generellt 2.6 m. Inklädnader i tak samt undertak med lägre höjd kan förekomma.

Taksprånget reserverar sig för eventuella tryckfel och förbehåller sig rätten till ändringar.

Teckenförklaringar

- G Garderob
- ST Städskåp
- L Linneskåp
- Spis och ugn
- K Kyl
- F Frys
- K/F Kyl och frys
- H Högsåp
- DM Diskmaskin
- M Mikrovågsugn
- TP Plats för tvättpelare
- HS Hängskena/hyllsystem
- Vägg där borring, skruvning eller spikning ej är tillåten

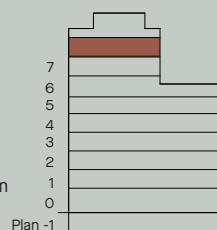

Plan -1

