


# HUS B

63,9 m<sup>2</sup> | 3 ROK


Gatuadress Lägenhetsnummer  
Kylhusgatan 11 B-1701

Kylfacket 6 Våning  
Stockholm 7

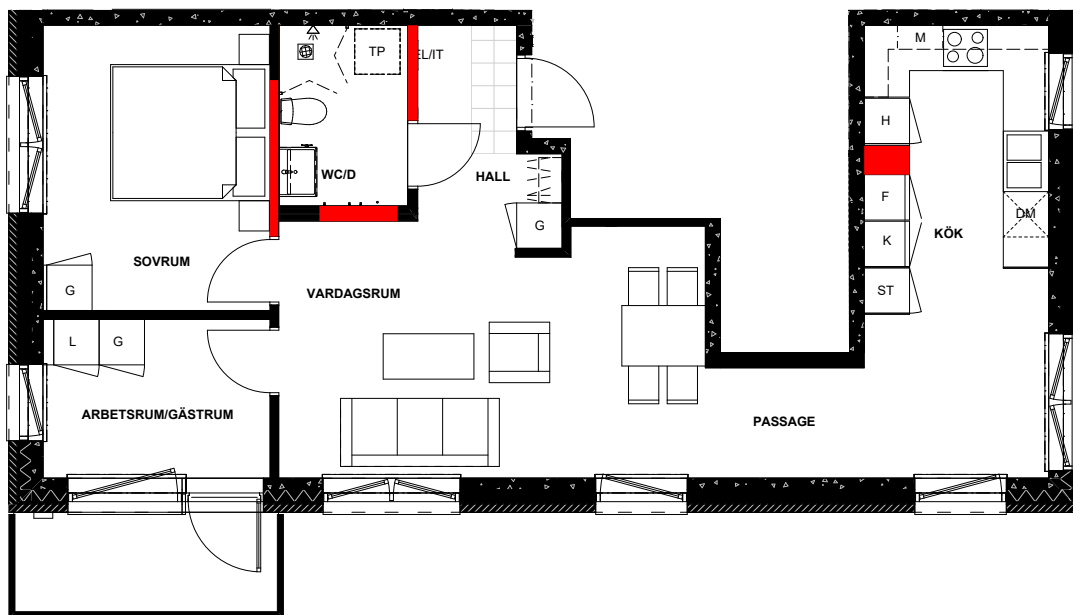

1

0 1 2 3 4 5m

 

Skala 1:100

Avvikelser kan förekomma, areauppgifterna kan vara avrundade till närmaste heltal.

Rumshöjd generellt 2.6 m. Inklädnader i tak samt undertak med lägre höjd kan förekomma.

Taksprånget reserverar sig för eventuella tryckfel och förbehåller sig rätten till ändringar.



## Teckenförklaringar

- Garderob
- Städskåp
- Linneskåp
- Spis och ugn
- Kyl
- Frys
- Kyl och frys
- Högsåp
- Diskmaskin
- Mikrovågsugn
- Plats för tvättpelare
- Hängskena/hyllsystem
- Vagg där borring, skruvning eller spikning ej är tillåten

