


HUS B

58,8 m² | 2 ROK

Gatuadress: Kylhusgatan 11
Lägenhetsnummer: B-1001

Kylfacket 6
Stockholm
Våning: 0

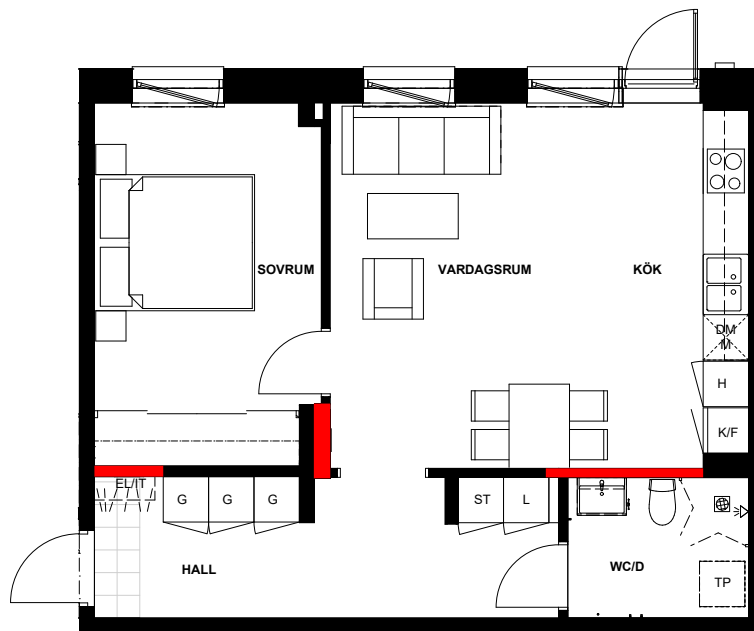

0 1 2 3 4 5m

Skala 1:100


Avvikelser kan förekomma, areauppgifterna kan vara avrundade till närmaste heltal.

Rumshöjd generellt 2.6 m. Inklädnader i tak samt undertak med lägre höjd kan förekomma.

Taksprånget reserverar sig för eventuella tryckfel och förbehåller sig rätten till ändringar.

Teckenförklaringar

- Garderob
- Städskåp
- Linneskåp
- Spis och ugn
- Kyl
- Frys
- Kyl och frys
- Högsåp
- Diskmaskin
- Mikrovågsugn
- Plats för tvättpelare
- Hängskena/hyllsystem
- Vagg där borring, skruvning eller spikning ej är tillåten

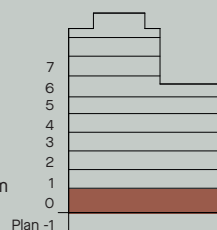

TAKSPRÅNGET

