


HUS B

69,1 m² | 3 ROK

Gatuadress: Kylhusgatan 11
Lägenhetsnummer: B-1103

Kylfacket 6
Stockholm
Våning: 1

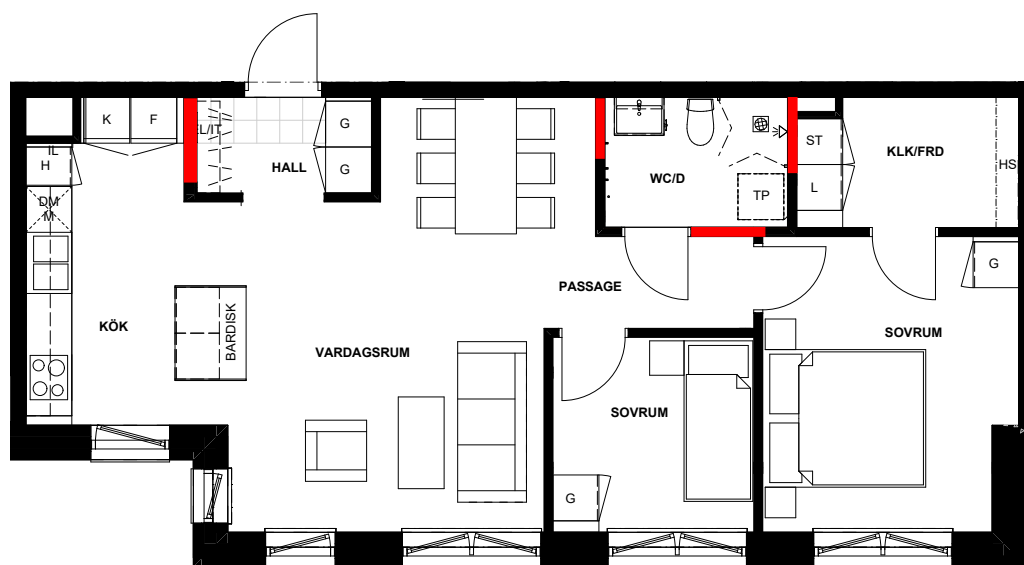

0 1 2 3 4 5m



Skala 1:100

Avvikelser kan förekomma, areauppgifterna kan vara avrundade till närmaste heltal.

Rumshöjd generellt 2.6 m. Inklädnader i tak samt undertak med lägre höjd kan förekomma.

Taksprånget reserverar sig för eventuella tryckfel och förbehåller sig rätten till ändringar.



Teckenförklaringar

- G Garderob
- ST Städskåp
- L Linneskåp
- Spis och ugn
- K Kyl
- F Frys
- K/F Kyl och frys
- H Högsåp
- DM Diskmaskin
- M Mikrovågsugn
- TP Plats för tvättpelare
- HS Hängskena/hyllsystem
- Vägg där borring, skruvning eller spikning ej är tillåten

