


# HUS B


48,5 m<sup>2</sup> | 2 ROK

Gatuadress: Kylhusgatan 11  
Lägenhetsnummer: B-1104

Kylfacket 6  
Stockholm  
Våning: 1

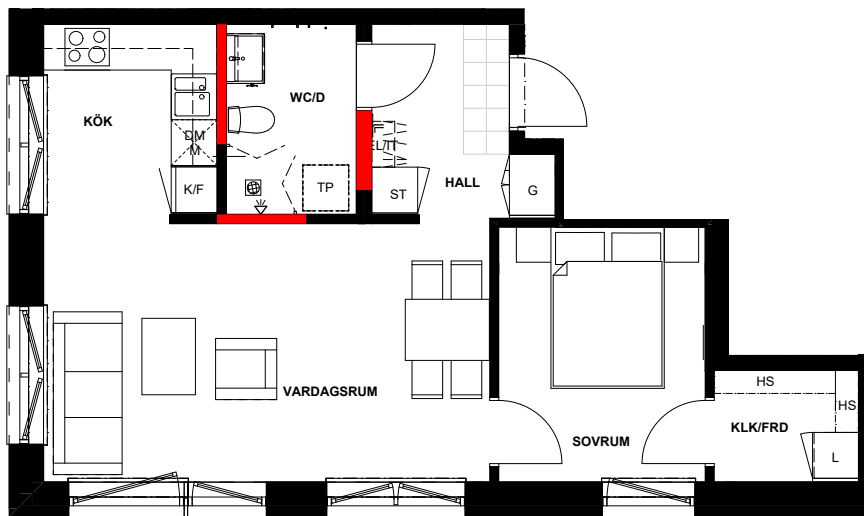

0 1 2 3 4 5m

 

Skala 1:100


Avvikelser kan förekomma, areauppgifterna kan vara avrundade till närmaste heltal.

Rumshöjd generellt 2.6 m. Inklädnader i tak samt undertak med lägre höjd kan förekomma.

Taksprånget reserverar sig för eventuella tryckfel och förbehåller sig rätten till ändringar.

## Teckenförklaringar

- Garderob
- Städskåp
- Linneskåp
- Spis och ugn
- Kyl
- Frys
- Kyl och frys
- Högsåp
- Diskmaskin
- Mikrovågsugn
- Plats för tvättpelare
- Hängskena/hyllsystem
- Vegg där borring, skruvning eller spikning ej är tillåten

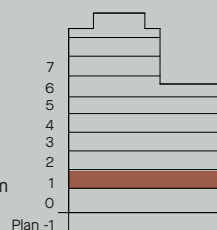

Plan -1

