



# Kv. Embryot

3 rum och kök, 75 kvm


LGH-NR 2:1201

PLAN 12

Alfred Nobels allé 37C

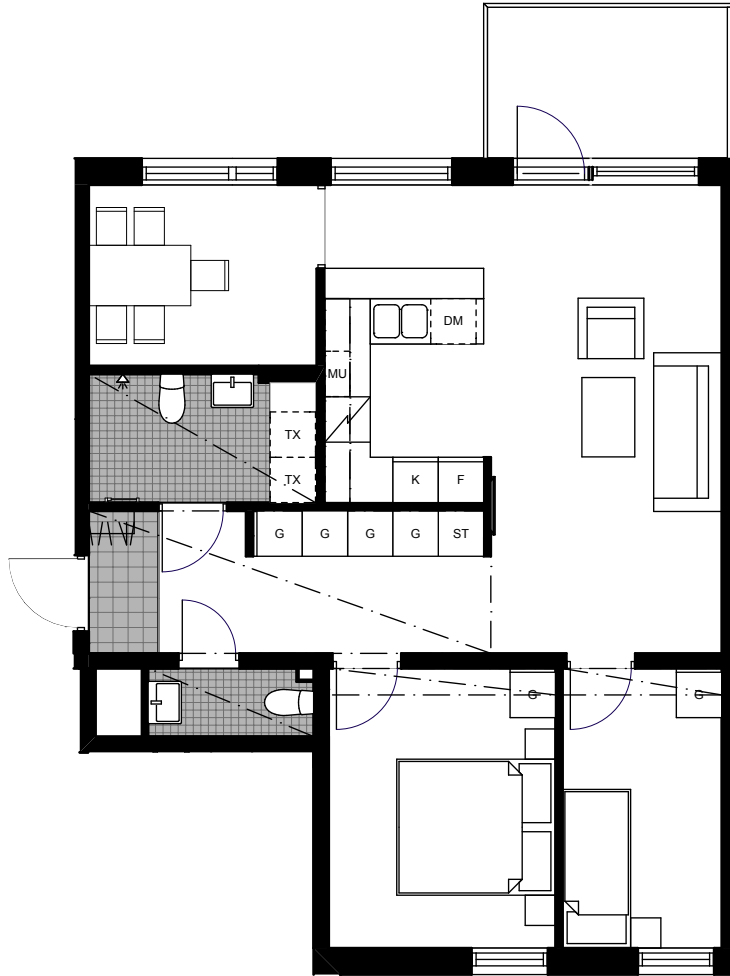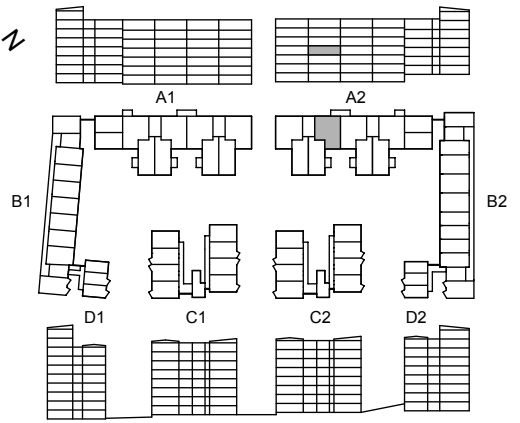

SKALA 1:100

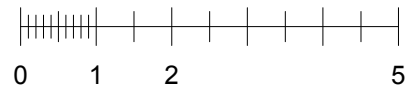

Garderob	Kyl & frys	Tvättmaskin
Linneskåp	Kylskåp	Torktumlare
Städskåp	Frysskåp	Kombinerad tvättmaskin & torktumlare
Hatthylla/ Klädstång	Spis med fläkt	Undertak/nedbyggd kanal i takvinkel
Förberett för diskmaskin	Förberett för mikrovågsugn	

Golvmaterial enl. plan  
Klinker i hall 20x20 cm  
Klinker i badrum 10x10 cm

Bänk och skåp över tvättutrustning i badrum



**ByggVesta**

Med reservation för eventuella ändringar och ytangivelser.