


# 2 ROK - 52 m<sup>2</sup>

LÄGENHET:


A-1103, A-1203, A-1303, A-1403, A-1503, B-1103, B-1203, B-1303, B-1403, B-1503

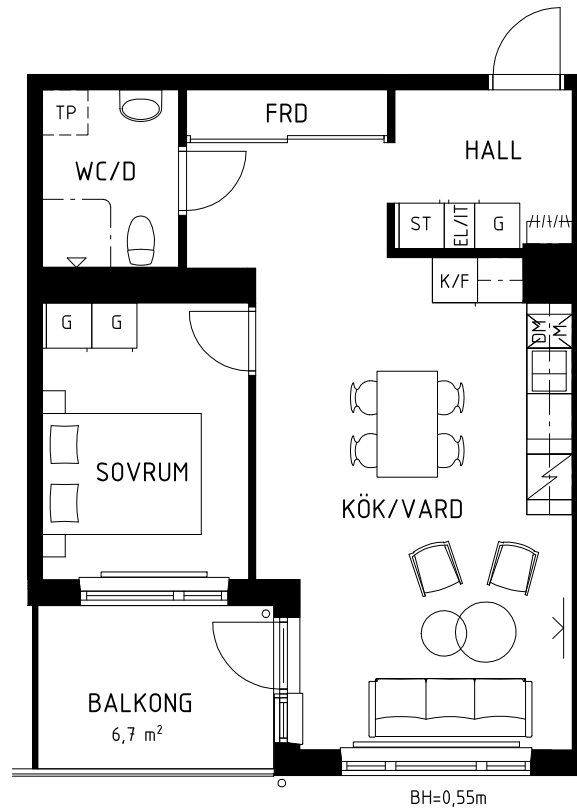

2020-02-10

|     |                   |       |                           |
|-----|-------------------|-------|---------------------------|
| K/F | KYL / FRYSS       | ST    | STÄDSKÅP                  |
|     | SPIS / UGN / HÄLL | TP    | FÖRBERETT FÖR TVÄTTPELARE |
| DM  | DISKMASKIN        | M     | MIKRO                     |
| G   | GARDEROB          | EL/IT | EL/IT - SKÅP              |
| L   | LINNESKÅP         |       | KAPPHYLLA                 |

RH = Rumshöjd är 2,5 m där inget annat anges.  
 BH = Bröstningshöjd på fönster är 0,8 m där inget annat anges  
 Avvikelser kan förekomma, ytangivelser är preliminära, rumshöjd ca.

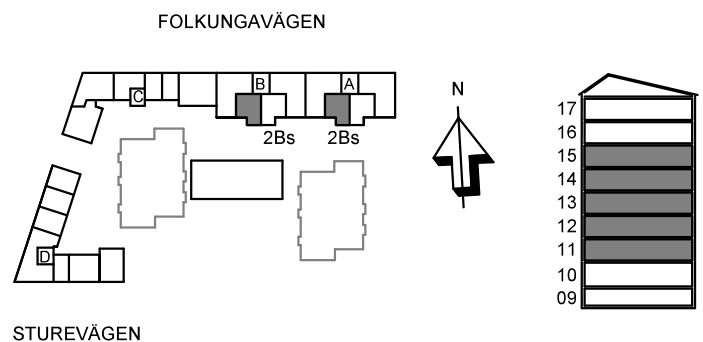

**skandia**  
**fastigheter**

0 1 2 3 4 5m  
 SKALA 1:100 (A4 FORMAT) 1 cm = 1m