


Adress:
Emågatan 102Plan:
2 TrUtskriftsdatum:
2026-04-15Area, ca:
56 m²Skala:
1:100

Stockholmshem

Eftersom detta är en typ-ritning kan den avvika från de faktiska förhållandena i lägenheten.

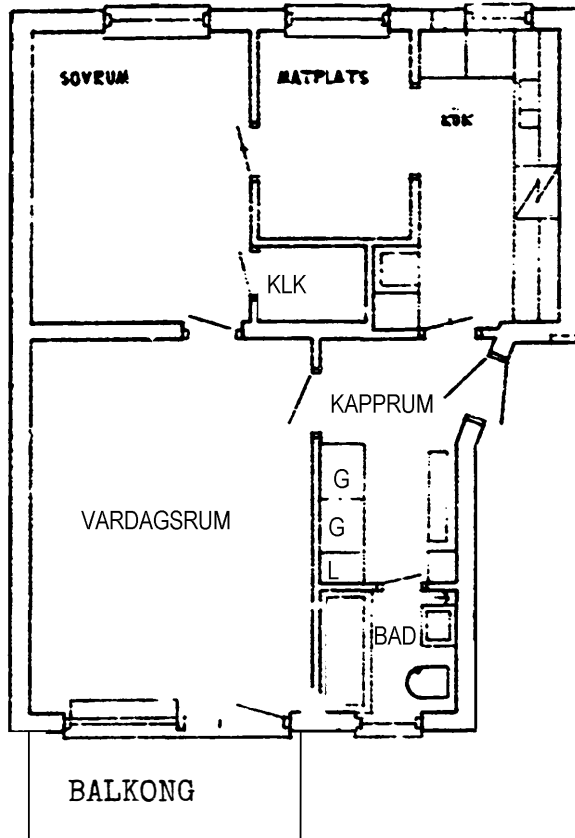

FÖRKORTNINGAR

| | |
|---|-------------|
| L | LINNESKÅP |
| G | GARDEROB |
| KLK | KLÄDKAMMARE |
| KS | KYL/SVAL |
| KF | KYL/FRYS |
| K | KYL |
| F | FRYS |
| SK | SKAFFERI |
| H | HÖGSKÅP |
| ST | STÄDSKÅP |
|  | SPIS |