



EKTORP

EKTORPSVÄGEN 19 A
NACKA




ByggVesta


Husnr-Lghnr 4-1403

2 Rmk, ca 30 m²

Plan 4

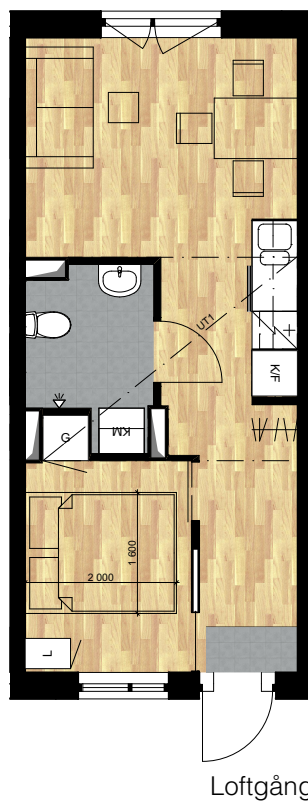

SKALA 1:100

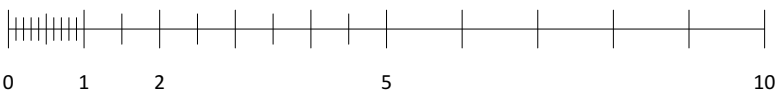

METER


FÖRKLARINGAR

(finns nedanstående inte med på ovanstående ritning finns det inte heller i lägenheten)


G GARDEROB	TM TVÄTTMASKIN	K/F KYL / FRYS
L LINNESKÅP	TT TORKTUMLARE	SPIS MED FLÄKT
ST STÅDSKÅP	KM KOMBIMASKIN	FÖRBERETT FÖR DISKMASKIN
HATTHYLLA/ KLÄDSTÅNG	UNDERTAK / INBYGGD KANAL I TAKVINKEL	

MED RESERVATION FÖR EVENTUELLA ÄNDRINGAR

ORIENTERINGSFIGUR

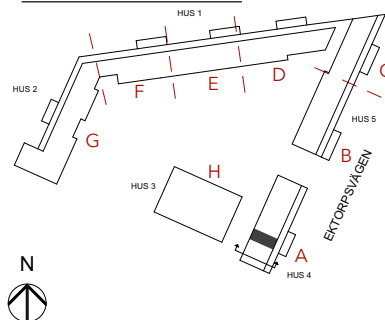

TYPSEKTION

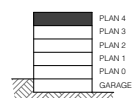

2019-04-25