



EKTORP

EKTORPSVÄGEN 19 D
NACKA




ByggVesta


Husnr-Lghnr 1-1314

3 Rmk, ca 44 m²

Plan 3

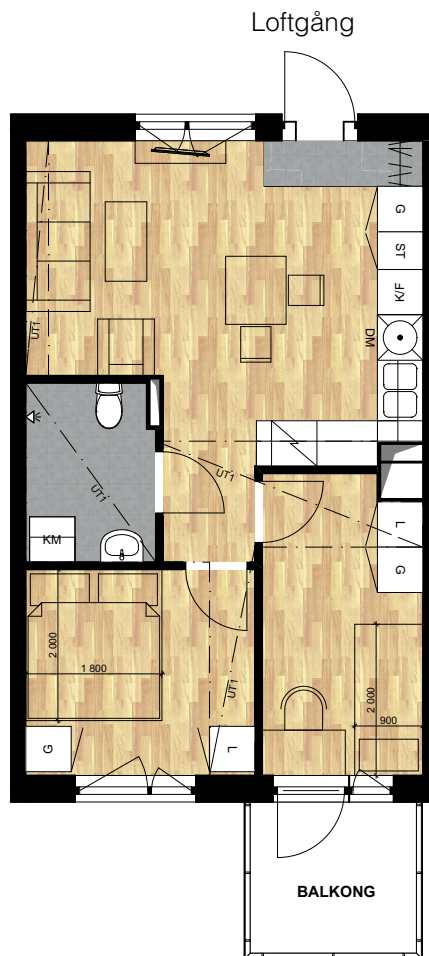

SKALA 1:100

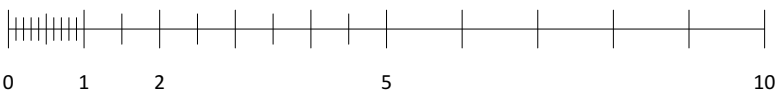

METER


FÖRKLARINGAR

(finns nedanstående inte med på ovanstående ritning finns det inte heller i lägenheten)

G GARDEROB	TM TVÄTTMASKIN	K/F KYL / FRYS
L LINNESKÅP	TT TORKTUMLARE	SPIS MED FLÄKT
ST STÅDSKÅP	KM KOMBIMASKIN	FÖRBERETT FÖR DISKMASKIN
HATTHYLLA/ KLÄDSTÅNG		UNDERTAK / INBYGGD KANAL I TAKVINKEL

MED RESERVATION FÖR EVENTUELLA ÄNDRINGAR

ORIENTERINGSFIGUR

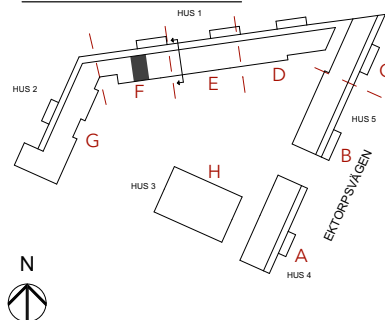

TYPSEKTION



2019-04-10