



Kv. Embryot

3 rum och kök, 58 kvm


LGH-NR 1:1403

PLAN 14

Alfred Nobels allé 37B

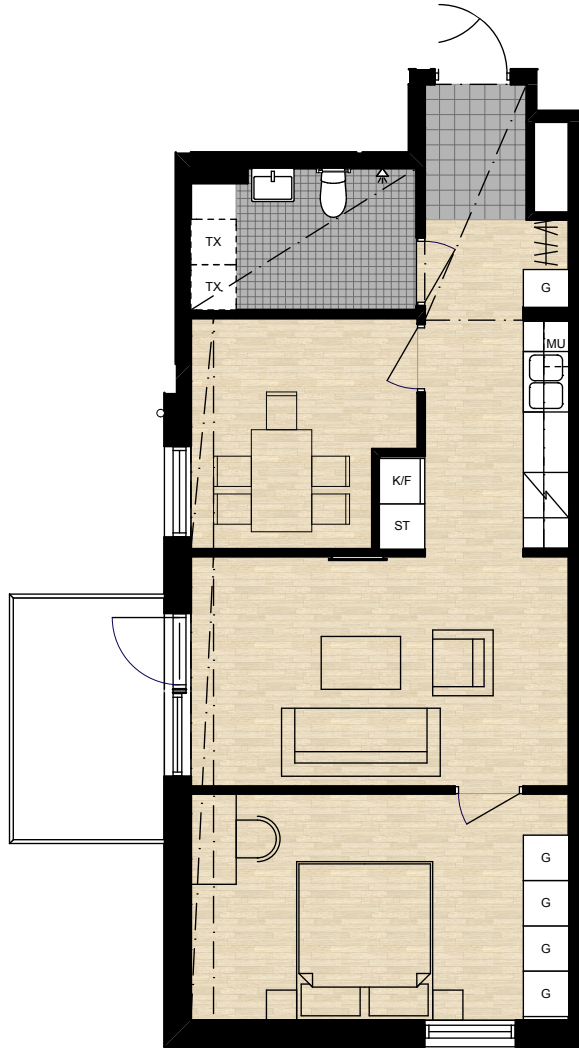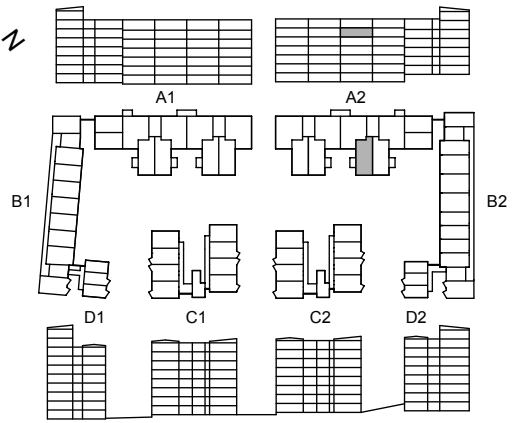

SKALA 1:100

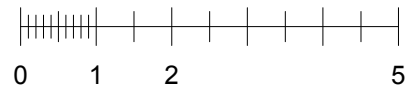

Garderob	Kyl & frys	Tvättmaskin
Linneskåp	Kylskåp	Torktumlare
Städskåp	Frysskåp	Kombinerad tvättmaskin & torktumlare
Hatthylla/ Klädstång	Spis med fläkt	Undertak/hedbyggd kanal i takvinkel
Förberett för mikrovågsugn		

Golvmaterial enl. plan
Klinker i hall 20x20 cm
Klinker i badrum 10x10 cm

Bänk och skåp över
tvättutrustning i badrum



ByggVesta

Med reservation för
eventuella ändringar
och ytangivelser.