


2 rok

40,2 kvm

Upplands-Bro Brogård 1:179


Sparres väg 24

Våning: 1, 2, 3
 Lägenhetsnr:
 15-1104, 1204, 1304

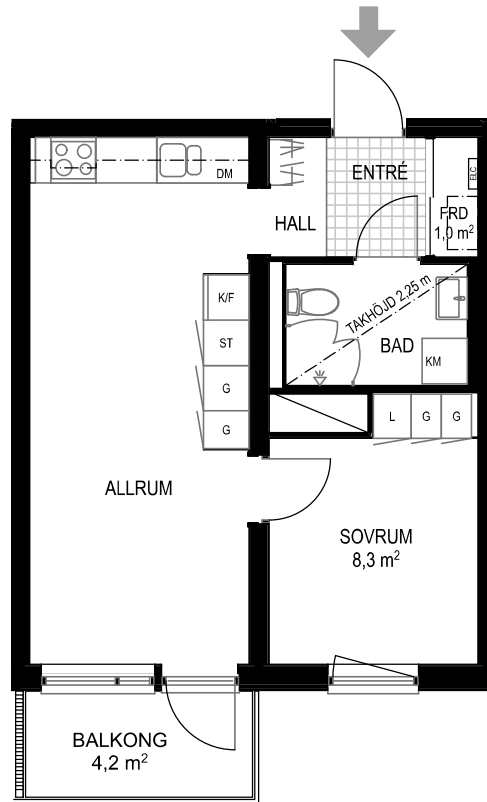

Skala 1:100

Fönsters bröstningshöjd är 0,6 m.


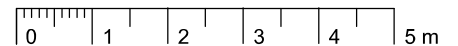


Teckenförklaringar


DM	Diskmaskin
FRD	Förråd
G	Garderob
K/F	Kyl/frys
KM	Kombivättmaskin
ST	Städsåp
G	Klädstång m hylla
ST	Städutrustning

Lägenhetens placering i huset

Pilen visar entré till lägenheten

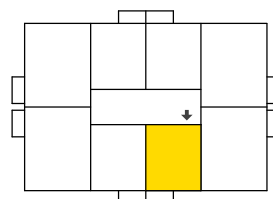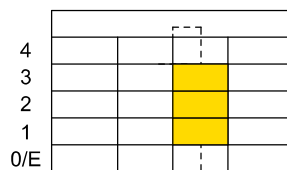

Översiktsfigur

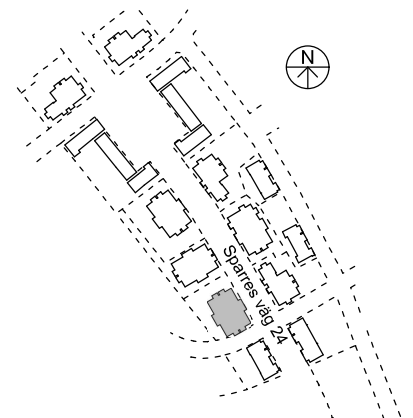

Vi förbehåller oss rätten till ändringar i utförande.
 Lägenheten är uppmätt på ritning och variation kan förekomma vid fysisk uppmätning.