

# 2 rok

## Upplands-Bro Brogård 1:176


### Sparres väg 18

# 41,8 kvm

Våning: 1, 2, 3


Lägenhetsnr:

12C-1104, 1204, 1304

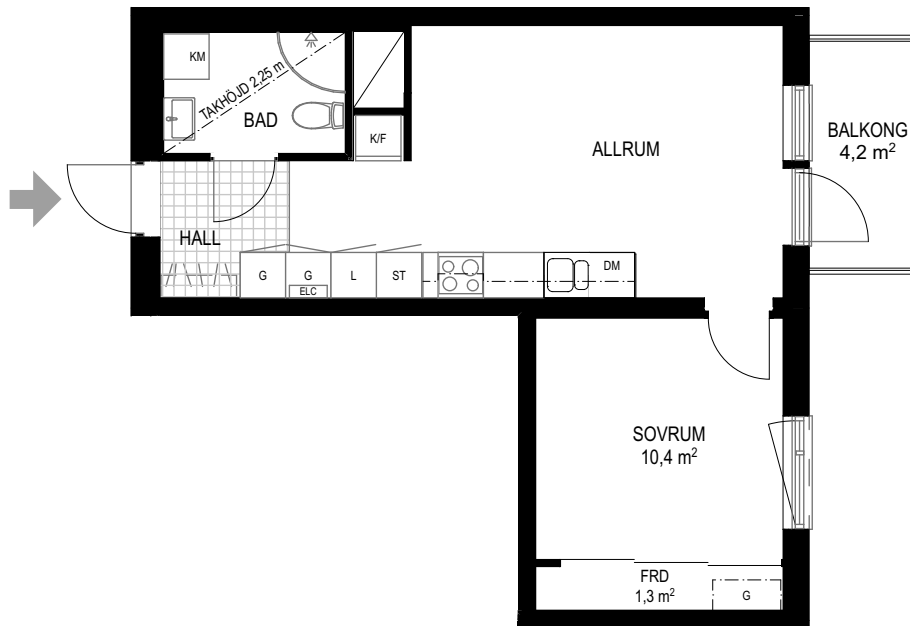

Skala 1:100


Fönsters bröstningshöjd är 0,6 m.

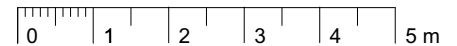


#### Teckenförklaringar

DM	Diskmaskin
FRD	Förråd
G	Garderob
K/F	Kyl/frys
KM	Kombitvättmaskin
ST	Städskap
G	Klädstång m hylla
ST	Städutrustning

#### Lägenhetens placering i huset Pilen visar entré till lägenheten

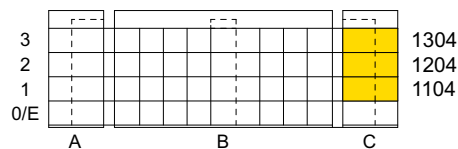

#### Översiktsfigur

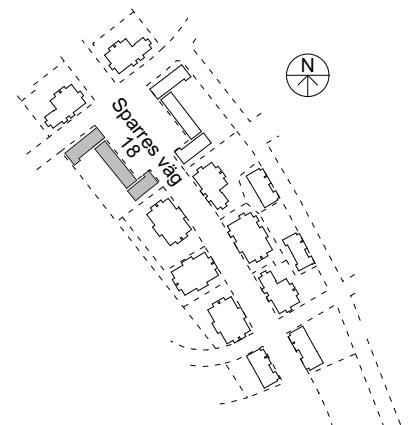

Vi förbehåller oss rätten till ändringar i utförande.  
Lägenheten är uppmätt på ritning och variation kan förekomma vid fysisk uppmätning.

