




TRYGGHETSBOENDE


BOFAKTABLAD

Kv. Fästmanssoffan 1

Starbovägen 63–97, Vällingby

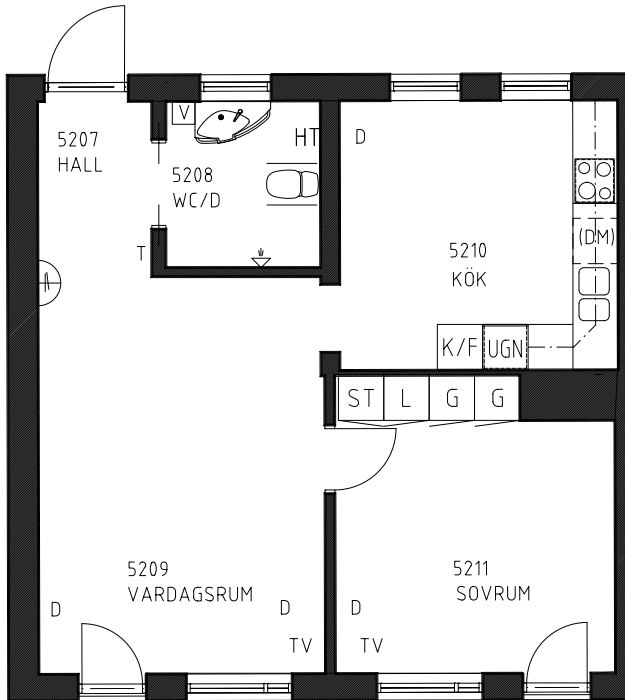

SKALA 1: 100

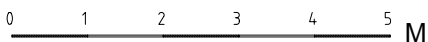

FÖRKLARINGAR

- SPISHÄLL
- KYL/FRYS
- HÖGSKÅP MED UGN
- STÄDSKÅP
- GARDEROB
- LINNESKÅP
- PLATS FÖR DISKMASKIN
- PLATS FÖR TVÄTTMASKIN
- VÄGGSKÅP MED ELUTTAG
- HT HANDDUKTORK
- D DATA
- TV TV
- T TELEFON
- HATTHYLLA/KLÄDHÄNGARE

LGH 2018

2 ROK, 56 m²

Komplett kök med kakel över arbetsbänk.

Målade väggar och plastplankgolv i rum och kök.

Helkaklade väggar och halksäker plastmatta i badrum.

Höj- och sänkbart handfat (Bano) och greppvänlig duschstång i badrum.

Tillgängligt för personer i rullstol, dock ej badrum om tvättmaskin installeras.

Brand- och utrymningslarm.

Tvättstuga i fastigheten.

Lägenhetsförråd i fastigheten.

