


# GAFFELSEGLET 9

Lägenhetsnummer: 2-1203





**3** ROK  
ca 80 m<sup>2</sup>

## PLANRITNING

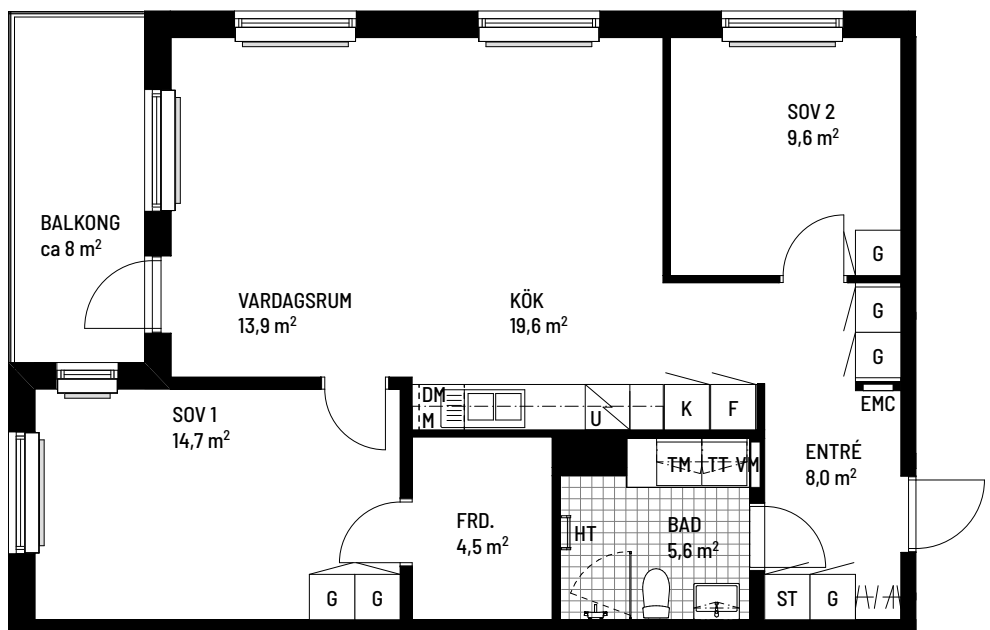

SKALA 1:100

## ORIENTERINGSFIGUR

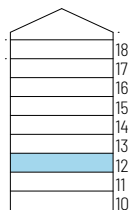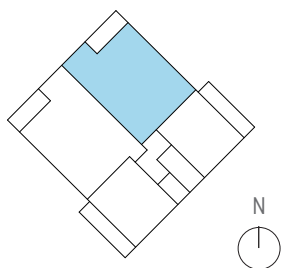

## SYMBOLFÖRKLARING

<b>K</b>	Kyl	<b>G</b>	Garderob
<b>F</b>	Frys	<b>ST</b>	Städskap
	Häll och ugn	<b>HT</b>	Handdukstork
<b>M</b>	Mikrovågsugn	<b>VM</b>	Vattenmätarskåp
<b>DM</b>	Diskmaskin	<b>TM</b>	Tvättmaskin
<b>EMC</b>	El- och mediacentral	<b>TT</b>	Torktumlare
			Radiator

Takhöjd: ca 2,5 m    Bröstningshöjd fönster: ca 0,7m    Parkettgolv: Ek  
FRD: Förråd i lgh, externt förråd finns ej



**Stena Fastigheter**

## BOFAKTABLAD

Stena Fastigheter förbehåller sig rätten till ändringar och reserverar sig för ev feltryck.  
Avvikelser kan förekomma.

2023-02-24