

# GAFFELSEGLET 9


Lägenhetsnummer: 2-1401



# 1



**ROK**  
ca 40 m<sup>2</sup>

## PLANRITNING

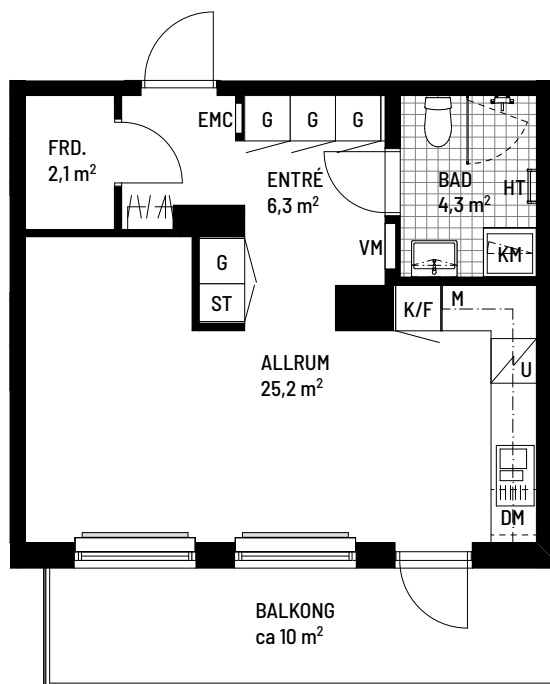

SKALA 1:100

## ORIENTERINGSFIGUR

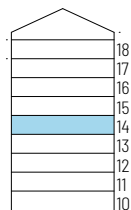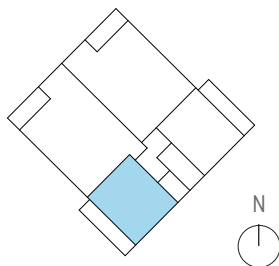

## SYMBOLFÖRKLARING

<b>K/F</b>	Kyl / frys	<b>G</b>	Garderob
	Häll och ugn	<b>ST</b>	Städsåp
<b>M</b>	Mikrovågsugn	<b>EMC</b>	El- och mediacentral
<b>DM</b>	Diskmaskin	<b>VM</b>	Vattenmätarskåp
<b>KM</b>	Kombimaskin		Radiator
<b>HT</b>	Handdukstork		

Takhöjd: ca 2,5 m    Bröstningshöjd fönster: ca 0,7m    Parkettgolv: Ek  
FRD: Förråd i lgh, externt förråd finns ej



**Stena Fastigheter**

## BOFAKTABLAD

Stena Fastigheter förbehåller sig rätten till ändringar och reserverar sig för ev feltryck.  
Avvikelser kan förekomma.

2023-02-24