


GAFFELSEGLET 9

Lägenhetsnummer: 2-1803





3 ROK
ca 74 m²

PLANRITNING

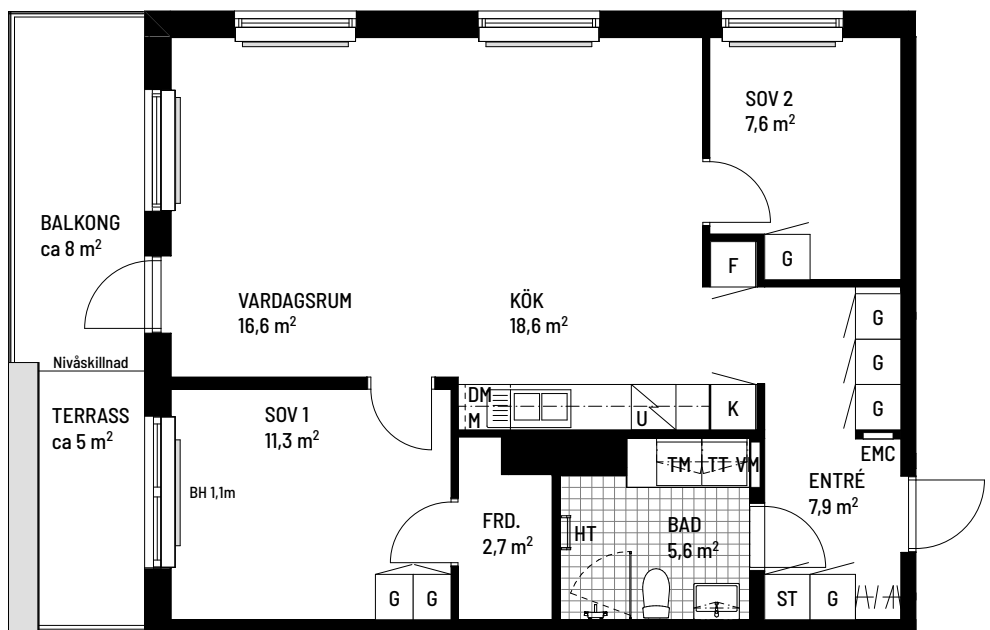

SKALA 1:100

ORIENTERINGSFIGUR

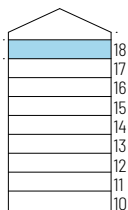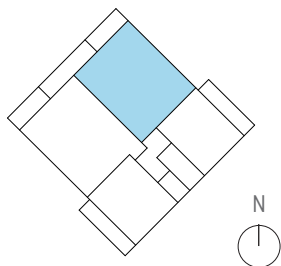

SYMBOLFÖRKLARING

K	Kyl	G	Garderob
F	Frys	ST	Städsåp
U	Häll och ugn	HT	Handdukstork
M	Mikrovågsugn	VM	Vattenmätarskåp
DM	Diskmaskin	TM	Tvättmaskin
EMC	El- och mediacentral	TT	Torktumlare
			Radiator

Takhöjd: ca 2,5 m Parkettgolv: Ek
Bröstningshöjd fönster: ca 0,7m om inget annat anges
FRD: Förråd i lgh, externt förråd finns ej



Stena Fastigheter

BOFAKTABLAD

Stena Fastigheter förbehåller sig rätten till ändringar och reserverar sig för ev feltryck.
Avvikelser kan förekomma.

2023-02-24