


Parkkvarteret, Barkarby


Enköpingsvägen 21D

LGH 1104
4 ROK | ca 94 kvm

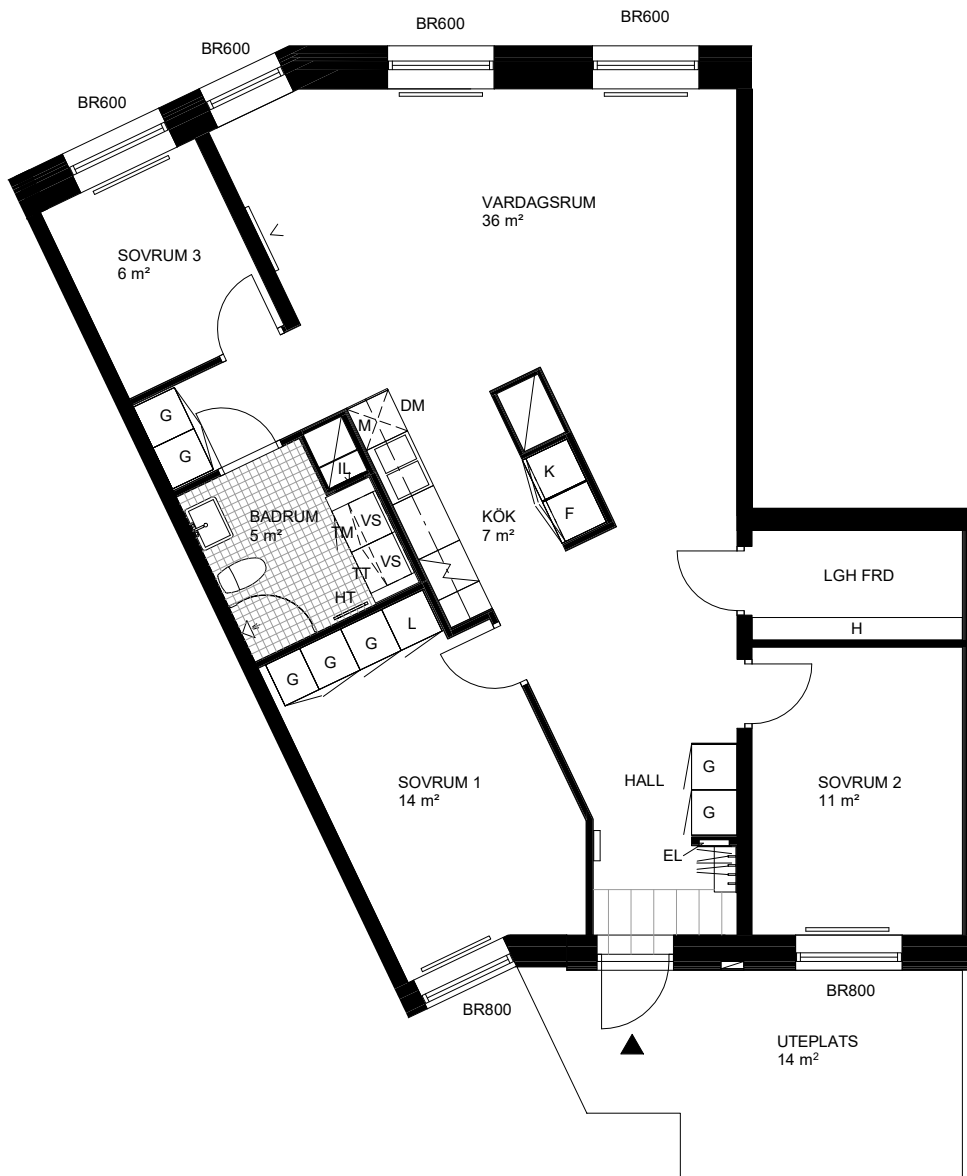

DISKMASKIN	TM TVÄTTMASKIN	G GARDEROB
M MICROVÅGSUGN I VÄGGSKÅP	TT TORKTUMLARE	L LINNESKÅP
F FRYSSKÅP	KM KOMBIMASKIN	ST STÅDSKÅP
K KYLSKÅP	HT HANDDUKSTORK	BR FÖNSTERBRÖSTNING
K/F KYL / FRYSS	KLINKER I WC/DUSCH	EL ELSKÅP/MEDIA
INDUKTIONSHÅLL MED VARMLUFTSUGN	KLINKER I HALL	KAPPHYLLA / KLÄDHYLLA
TV / DATAUTTAG	DUSCHDÖRRAR	BARNKROKAR
--- FÖRSTÄRKT VÄGG FÖR INFÄSTNING AV TV.	IL INSPEKTIONSLUCKA	--- INKLÄDNAD VID TAK
SKJ SKJUTDÖRRAR	H HYLLPLAN MED KLÄDSTÅNG	RADIATOR
	VS VÄGGSKÅP	

HUS 1 / 2	HUS 4 / 5	HUS 3	HUS 6
PLAN 18	PLAN 18	PLAN 18	PLAN 18
PLAN 17	PLAN 17	PLAN 17	PLAN 17
PLAN 16	PLAN 16	PLAN 16	PLAN 16
PLAN 15	PLAN 15	PLAN 15	PLAN 15
PLAN 14	PLAN 14	PLAN 14	PLAN 14
PLAN 13	PLAN 13	PLAN 13	PLAN 13
PLAN 12	PLAN 12	PLAN 12	PLAN 12
PLAN 11	PLAN 11	PLAN 11	PLAN 11
PLAN 10	PLAN 10	PLAN 10	PLAN 10

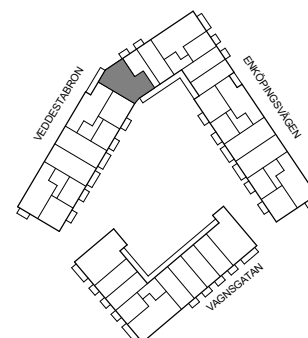

SKALA 1:100 (A4)

MED RESERVATION ATT AVVIKELSER KAN FÖREKOMMA

2022-09-13