



# 4RoK99m<sup>2</sup>

LGH 2.1303

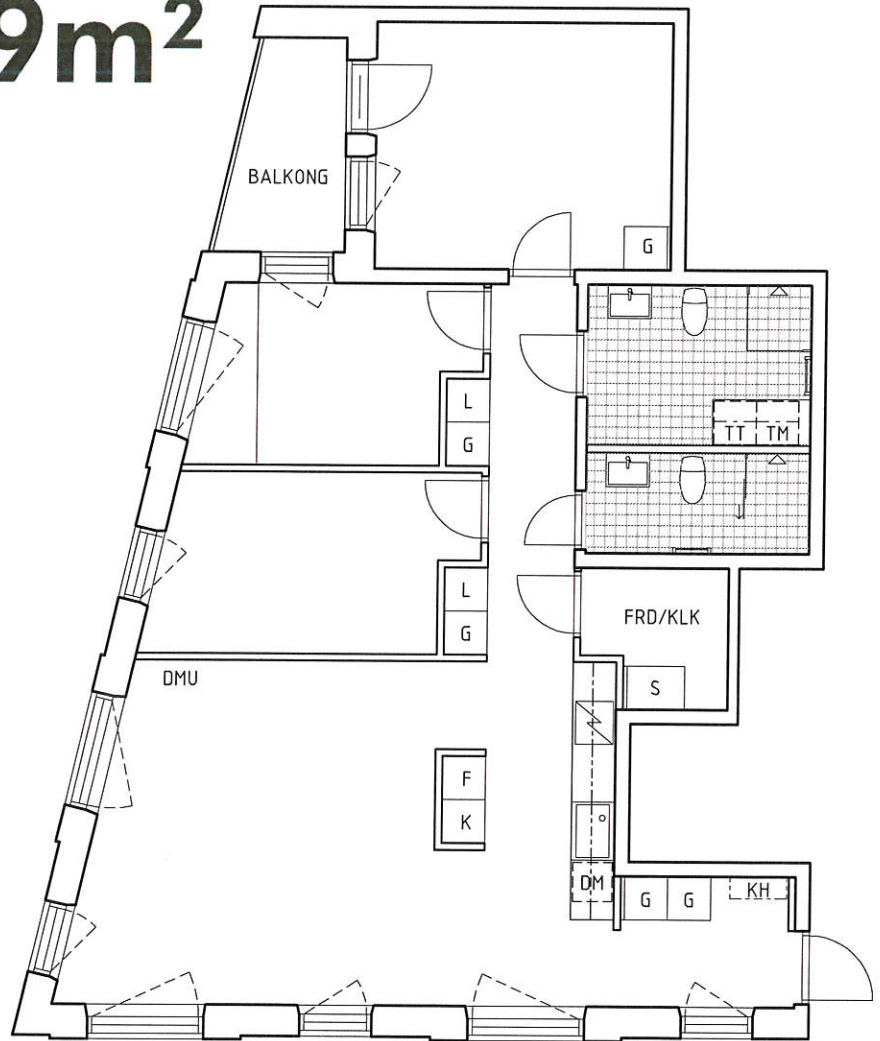

SKALA 1:100 (A4)

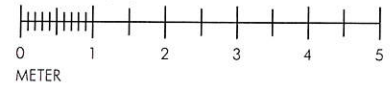


## Fakta

Planritning för lgh: 2.1303  
Takhöjd: ca 2,5 m  
Förråd: i lägenhet och externt  
Balkong: ca 4 m<sup>2</sup>

HUSNR. VÄNING  
LGH X . XX XX

## FÖRKLARINGAR

GARDEROB	DISKMASKIN
LINNESKÅP	TVÄTTMASKIN
STÄDSKÅP	TORKTUMLARE
HÄLL OCH UGN	KOMBINERAD TM OCH TT
KYL	KLK KLÄDKAMMARE
FRYSS	FRD FÖRRÅD
KYL/FRYS	EL EL-CENTRAL
KAPPHYLLA	DMU DATA-MEDIAUTTAG
KLÄDSTÅNG	VÄGGSKÅP OVAN BÄNKSIVA VÄGGSKÅP I BADRUM
SCHAKT	SKJUTDÖRR

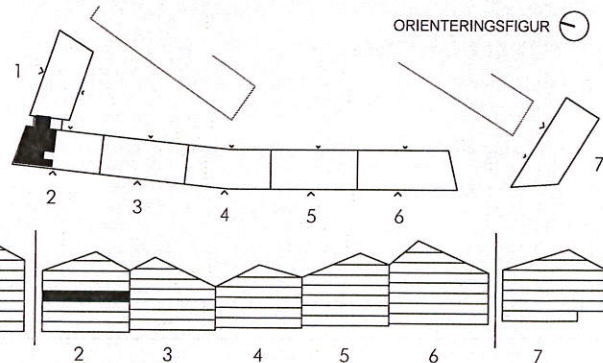

Stena Fastigheter förbehåller sig rätten till ändringar och reserverar sig för eventuella feltryck. Avvikelser kan förekomma.