

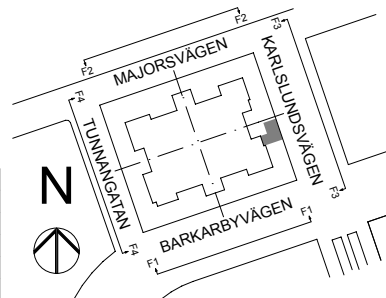
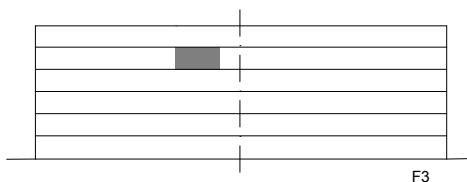


# Kv. Barkarby, Barkarbystaden

Lägenhet nr. 2-1401  
Plan 5

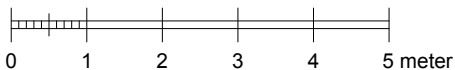

4 rum och kök 84.7 m<sup>2</sup>

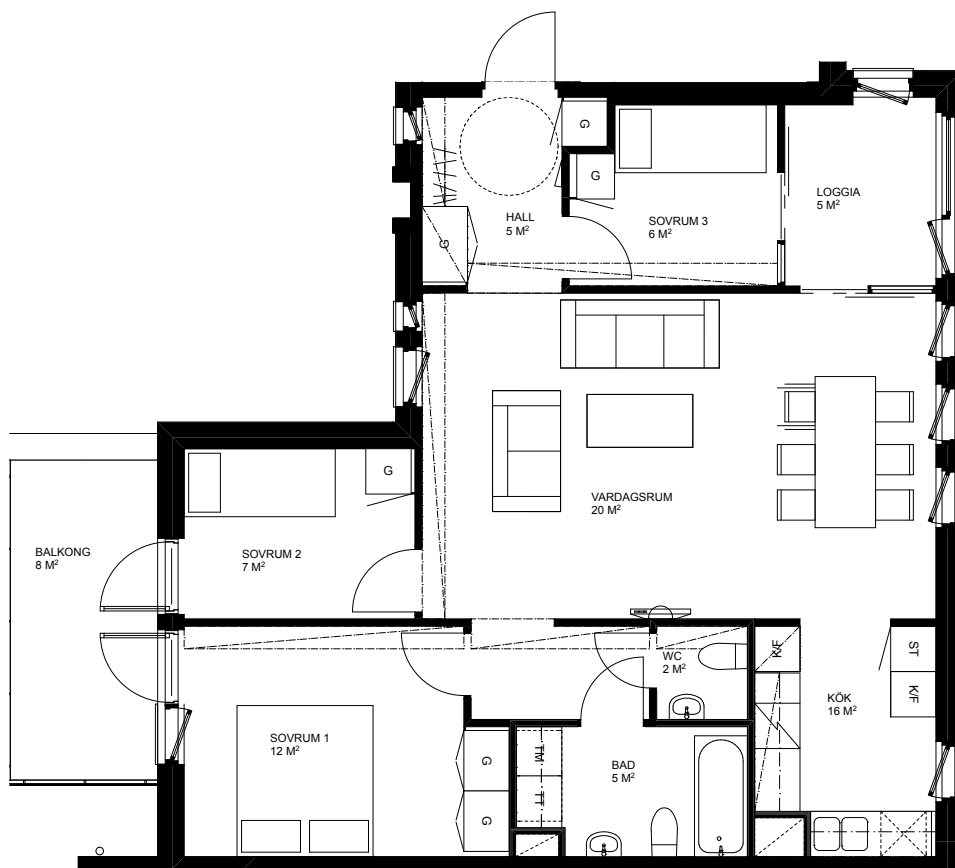

Skala 1:100


<b>G</b> Garderob	<b>K</b> Kylskåp	<b>TM</b> Tvättmaskin
<b>L</b> Linneskåp	<b>F</b> Frysskåp	<b>TT</b> Torktumlare
<b>ST</b> Städskåp	Spis med fläkt	<b>KM</b> Kombinerad tvättmaskin och torktumlare
<b>H</b> Högsåp	Förberett för diskmaskin	Undertak / Nerbyggd kanal i takvinkel
<b>K/F</b> Kyl och frys	Hatthylla / Klädstång	

Golvmaterial enl plan  
Klinker i hall 20x20 cm  
Klinker i bad 10x10 cm

Bänk och skåp över tvättutrustning i badrum

Rumsytor är ca-ytor

Yta för loggia ingår i lägenhetsytan.

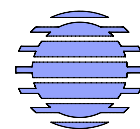

**ByggVesta**

2014-02-07

Med reservation för eventuella ändringar och ytangivelser.