


BOFAKTABLAD  
Allén - Tyresö

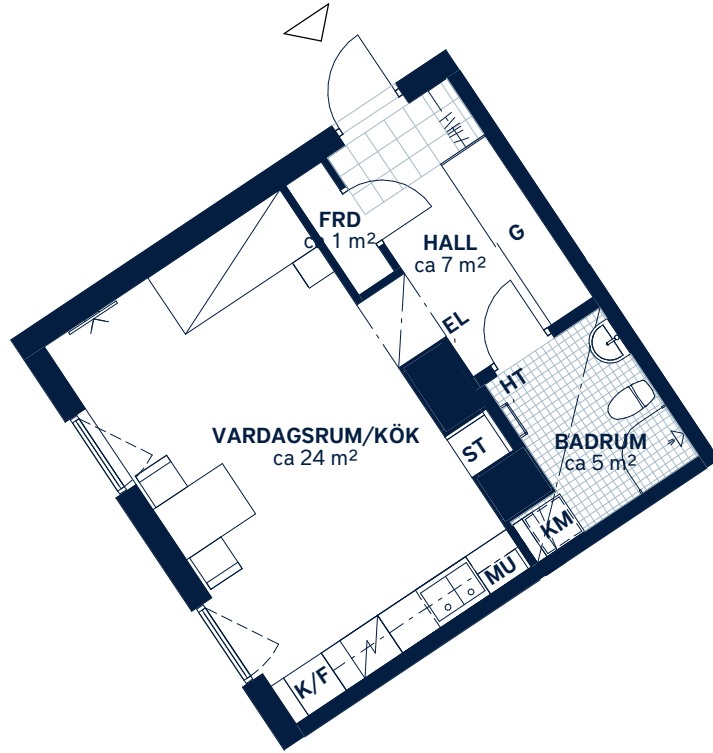

SKALA 1 : 100 (A4)

|   |  |   |                   |           |                    |         |                    |                      |          |                 |                     |                     |                        |               |                       |                   |                        |                      |
|---|--|---|-------------------|-----------|--------------------|---------|--------------------|----------------------|----------|-----------------|---------------------|---------------------|------------------------|---------------|-----------------------|-------------------|------------------------|----------------------|
| <p>LÄGENHETSNUMMER:<br/><b>0247</b></p>   | <p>BOAREA: (CIRKA)<br/><b>38m<sup>2</sup></b></p>      | <p>ANTAL RUM OCH KÖK:<br/><b>1</b></p>  |                   |           |                    |         |                    |                      |          |                 |                     |                     |                        |               |                       |                   |                        |                      |
| <p>ORIENTERINGSVY<br/><i>Uppifrån</i></p> | <p>FASADVY<br/><i>Vy från Axel Wennergrens väg</i></p> | <p>FÖRKLARINGAR</p> <table border="0"> <tr> <td><b>G</b> Garderob</td> <td> Hatthylla</td> </tr> <tr> <td><b>L</b> Linneskåp</td> <td> Klinker</td> </tr> <tr> <td><b>ST</b> Städskåp</td> <td> Öppningsbart fönster</td> </tr> <tr> <td> Spishäll</td> <td> Multimediauttag</td> </tr> <tr> <td><b>K/F</b> Kyl/frys</td> <td><b>EL</b> Elcentral</td> </tr> <tr> <td><b>MU</b> Mikrovågsugn</td> <td> Gipsinklädnad</td> </tr> <tr> <td><b>KM</b> Kombimaskin</td> <td><b>FRD</b> Förråd</td> </tr> <tr> <td><b>HT</b> Handdukstork</td> <td> Garderobsskjutdörrar</td> </tr> </table> | <b>G</b> Garderob | Hatthylla | <b>L</b> Linneskåp | Klinker | <b>ST</b> Städskåp | Öppningsbart fönster | Spishäll | Multimediauttag | <b>K/F</b> Kyl/frys | <b>EL</b> Elcentral | <b>MU</b> Mikrovågsugn | Gipsinklädnad | <b>KM</b> Kombimaskin | <b>FRD</b> Förråd | <b>HT</b> Handdukstork | Garderobsskjutdörrar |
| <b>G</b> Garderob                         | Hatthylla  |   |                   |           |                    |         |                    |                      |          |                 |                     |                     |                        |               |                       |                   |                        |                      |
| <b>L</b> Linneskåp                        | Klinker  |   |                   |           |                    |         |                    |                      |          |                 |                     |                     |                        |               |                       |                   |                        |                      |
| <b>ST</b> Städskåp                        | Öppningsbart fönster                                   |   |                   |           |                    |         |                    |                      |          |                 |                     |                     |                        |               |                       |                   |                        |                      |
| Spishäll                                  | Multimediauttag  |   |                   |           |                    |         |                    |                      |          |                 |                     |                     |                        |               |                       |                   |                        |                      |
| <b>K/F</b> Kyl/frys                       | <b>EL</b> Elcentral                                    |   |                   |           |                    |         |                    |                      |          |                 |                     |                     |                        |               |                       |                   |                        |                      |
| <b>MU</b> Mikrovågsugn                    | Gipsinklädnad  |   |                   |           |                    |         |                    |                      |          |                 |                     |                     |                        |               |                       |                   |                        |                      |
| <b>KM</b> Kombimaskin                     | <b>FRD</b> Förråd                                      |   |                   |           |                    |         |                    |                      |          |                 |                     |                     |                        |               |                       |                   |                        |                      |
| <b>HT</b> Handdukstork                    | Garderobsskjutdörrar                                   |   |                   |           |                    |         |                    |                      |          |                 |                     |                     |                        |               |                       |                   |                        |                      |

Generell golvbeläggning om inget annat anges: ekparkett, trestav. Vikbara glasväggar i dusch.  
Generell takhöjd ca 2,6 meter. Takhöjd vid gipsinklädnader ca 2,4 meter om inget annat anges.

Den angivna lägenhetsstorleken kan skilja sig från summan av rummens enskilda areor då samtliga areor är avrundade, samt då den totala arean inkluderar innerväggar. Upprättad: 2020-06-12 - Wallenstam förbehåller sig rätten till ändringar.