

1 ROK 35 m²


Plan 11-15

Invernesshöjden 2 LGH-NR

01.1105, 01.1205, 01.1305, 01.1405, 01.1505





Aros Bostad

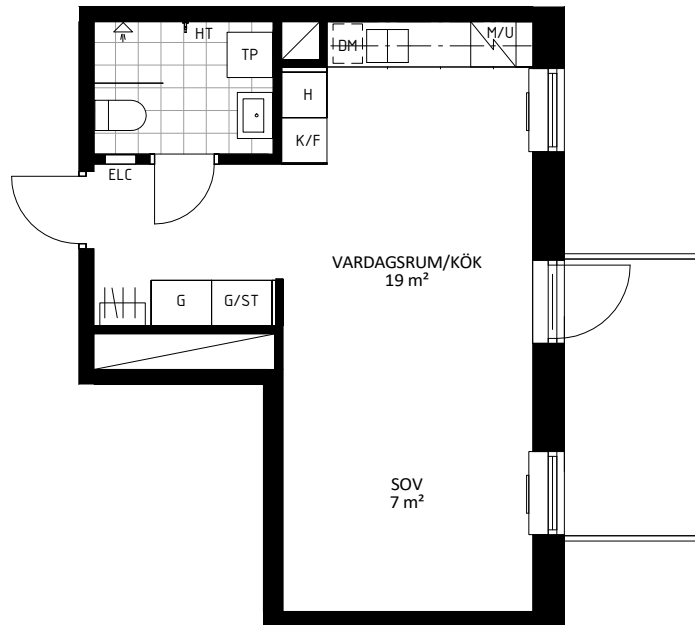

Skala 1:100

0 1 2 3 4 5m

A.F. AKUSTIKFÖNSTER	ST STÄDSKÅP
DM DISKMASKIN	TM TVÄTTMASKIN
ELC ELCENTRAL	TP TVÄTTPELARE
FK FÖNSTERBÄNK PÅ KONSOL	TT TORKTUMLARE
G Garderob	U UGN
H HÖGSKÅP	U/M INBYGGD UGN OCH MICRO
HT HANDDUKSTORK	HATTHYLLA
K/KR KYL OCH FRY	INDUKTIONSHÄLL
KLÄDKAMMARE	RADIATOR
L LINNESKÅP	RADIATOR UNDER FK
M MIKROVÅGSUGN	SCHAKT
	SKJUTDÖRR

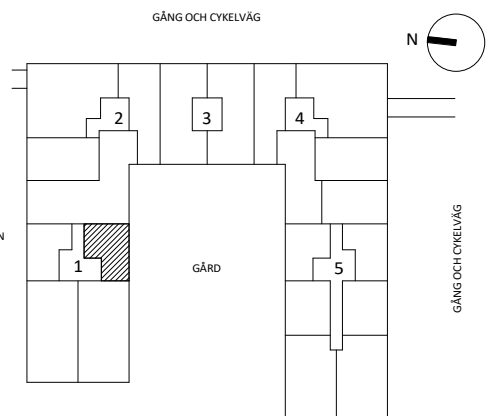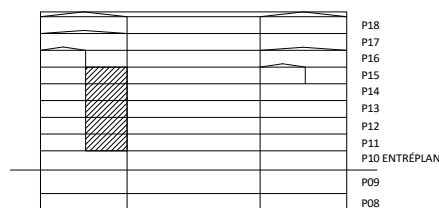

Rumshöjd är ca 2,5 m där inget annat anges.
Rumshöjd entréplan är ca 2,9 m
Bröstningshöjd (bh.) på fönster är ca 0,6 m där inget annat anges.
Inspektionslucka redovisas ej på denna handling

Rätt till ändringar förbehålles. Ytangivelser är preliminära. Bofakta gäller före materialbeskrivning.

GÅRDES BACKE

2021-12-08