


BJURBÄCKEN 11

RÅGSVED

3 RoK, 60 m²

LGH: 152:1102
152:1202
152:1302
152:1402

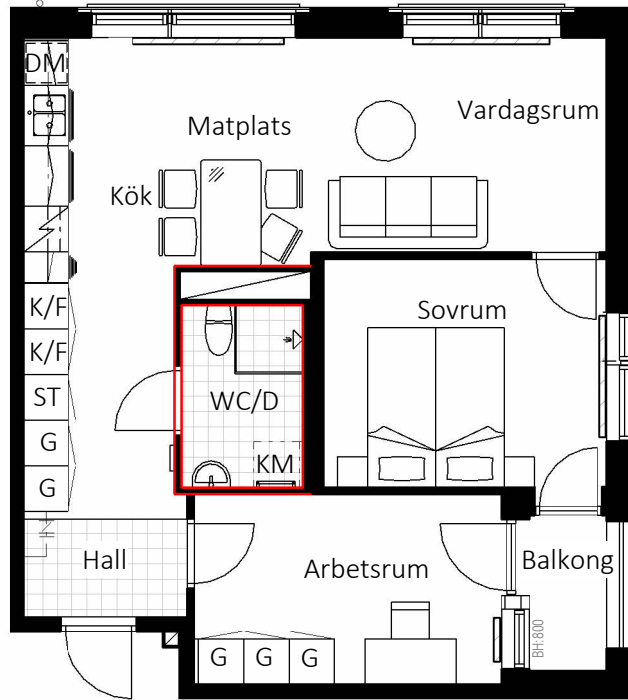

SKALA 1:100





FÖRKLARINGAR:

Generell takhöjd, TH2700mm i bostadsrum och TH2300mm i badrum

Generell bröstningshöjd, BH 400mm

Vid avvikande höjder redovisas det på planskiss

BJURGRÄND

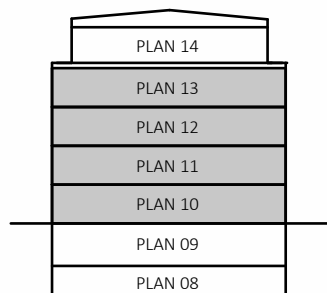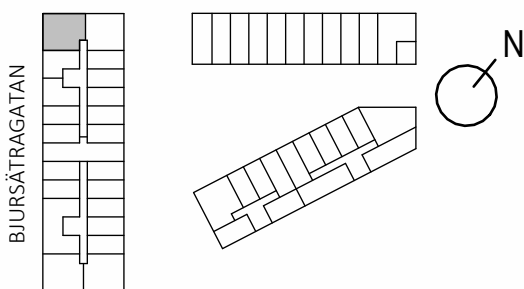

TECKENFÖRKLARING

KLÄDHÄNGARE	ÖVERSKÅP
GARDEROB	STÄDSKÅP
SPIS	SCHAKT
KYL/FRYS	KÖKSFLÄKT
PLATS FÖR KOMBINATIONSMASKIN	KLINKER
RADIATOR	SKÄNKSÅP
RÖDMARKERADE VÄGGAR FÅR EJ BORRAS I	DISKMASKIN
TAKSKENA - AVSKÄRMNING SOVDEL	HANDDUKSTORK