



EKTORP

EKTORPSVÄGEN 19 C
NACKA




ByggVesta

Husnr-Lghnr 5-1103

2 Rmk, ca 30 m²

Plan 1

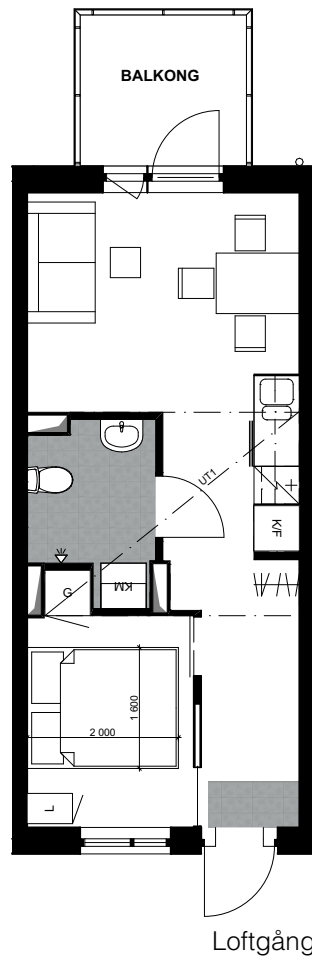

SKALA 1:100



METER


FÖRKLARINGAR

(finns nedanstående inte med på ovanstående ritning finns det inte heller i lägenheten)


G GARDEROB	TM TVÄTTMASKIN	K/F KYL / FRY
L LINNESKÅP	TT TORKTUMLARE	SPIS MED FLÄKT
ST STÅDSKÅP	KM KOMBIMASKIN	FÖRBERETT FÖR DISKMASKIN
HATTHYLLA/ KLÄDSTÅNG	DM	UNDERTAK / INBYGGD KANAL I TAKVINKEL

MED RESERVATION FÖR EVENTUELLA ÄNDRINGAR

ORIENTERINGSFIGUR

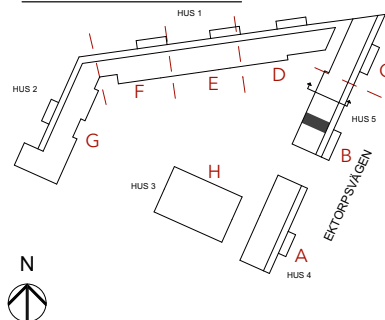

TYPSEKTION

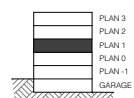

2019-04-25