


# TINGSTORGET

## LGH 14-1107


Storlek | **2 rum och kök**  
 Yta | **ca 43 m<sup>2</sup>**  
 Våning | **1 tr**

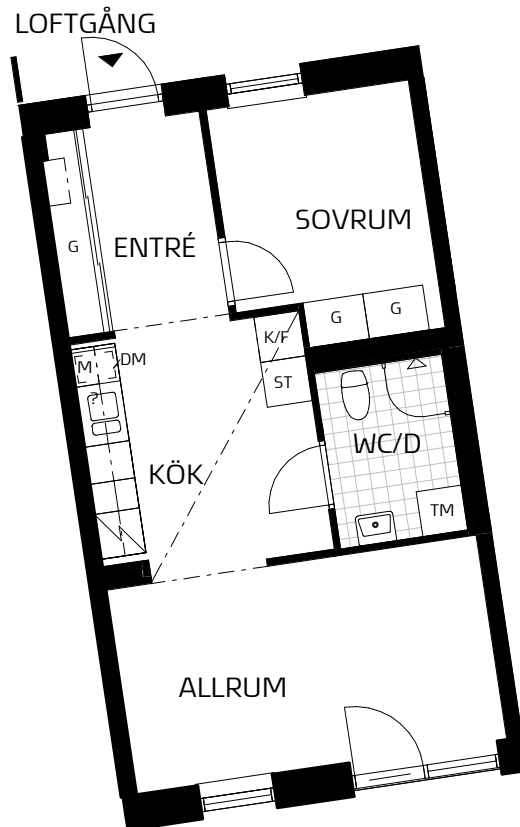

### SYMBOLFÖRKLARING

Symboler beskriver endast placering, ej form. Fönsterplaceringar och balkongdjup kan variera.


- K Kyl
- F Frys
- K/F Kyl / Frys
- Spishäll / Ugn
- M Micro (inbyggd)
- G Garderob
- ST Städ
- DM Diskmaskin
- TM Tvättmaskin - Kombimaskin
- Kapphylla
- Lokal sänkning av undertak

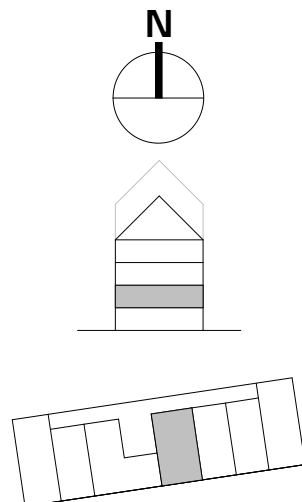

SKALA 1:100



ORIENTERINGSFIGUR

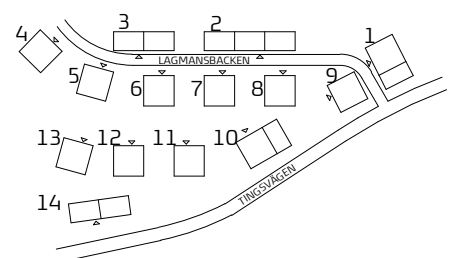

**TITANIA**

ARKITEMA ARCHITECTS

Preliminärt bofaktablad med reservation för ändringar.

Rätt till ändringar förbehålles.

Datum: 2018-11-26