


2RoK60m²

LGH 2.1202

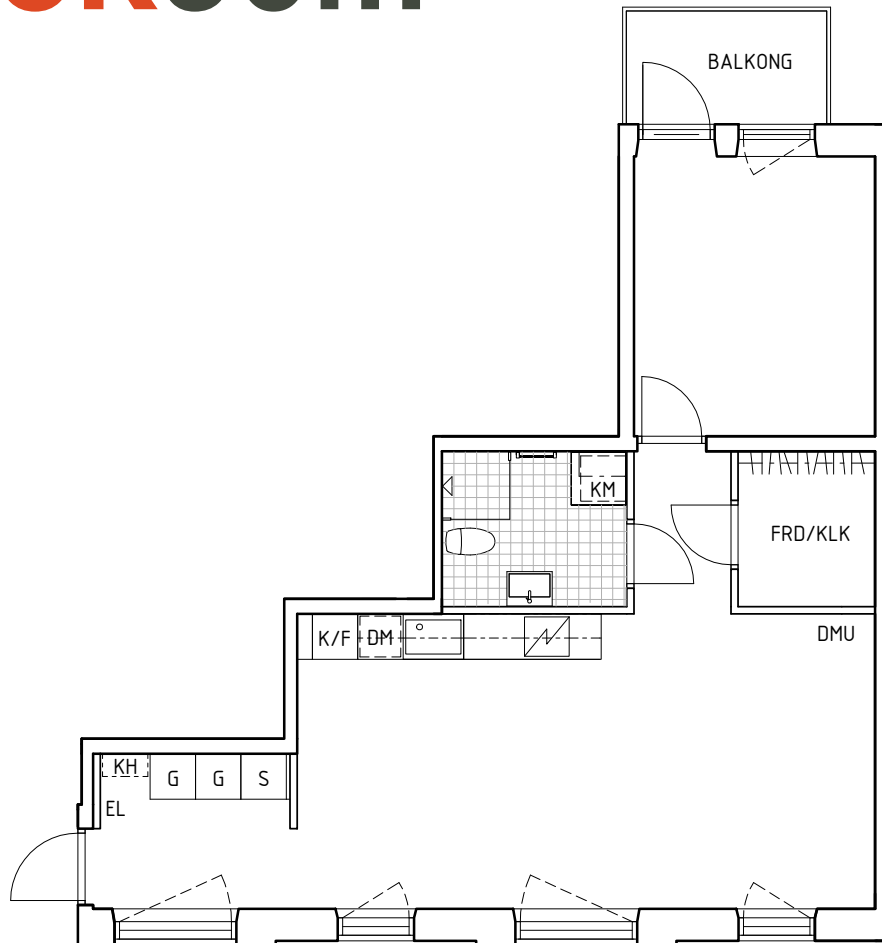

SKALA 1:100 (A4)



Fakta


Planritning för lgh: 2.1202
 Takhöjd: ca 2,5 m
 Förråd: 1 lägenhet
 Balkong: ca 4 m²

HUSNR | VÅNING
LGH X . XX XX

FÖRKLARINGAR

G GARDEROB	DM DISKMASKIN
L LINNESKÅP	TM TVÄTTMASKIN
S STÄDSKÅP	TT TORKTUMLARE
U HÅLL OCH UGN	KM KOMBINERAD TM OCH TT
K KYL	KLK KLÄDKAMMARE
F FRYS	FRD FÖRRÅD
K/F KYL/FRYS	EL EL-CENTRAL
KH KAPPHYLLA	DMU DATA-/MEDIAUTTAG
KL KLÄDSTÅNG	VÄGGSKÅP OVAN BÄNKSIVA
SCH SCHAKT	VÄGGSKÅP I BADRUM
	SKJUTDÖRR

ORIENTERINGSFIGUR

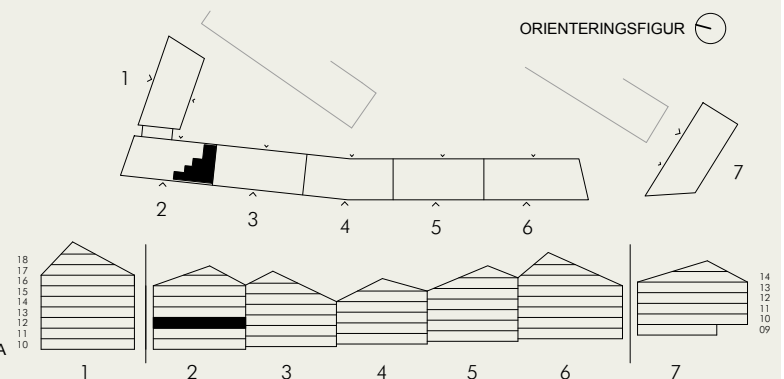

Stena Fastigheter förbehåller sig rätten till ändringar och reserverar sig för eventuella feltryck. Avvikelser kan förekomma.