


2RoK68m²

LGH 7.1404

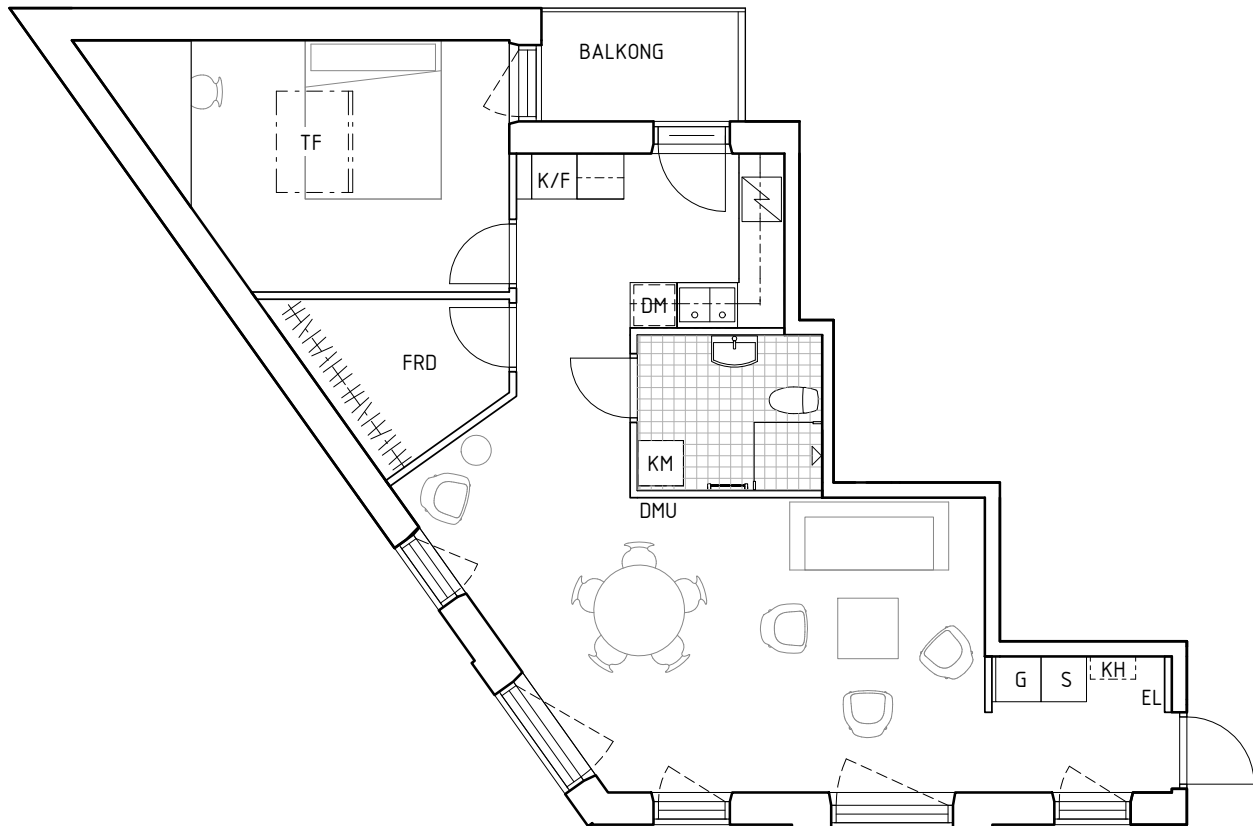

SKALA 1:100 (A4)



Fakta


Planritning för lgh: 7.1404
 Takhöjd: ca 2,5 m
 Förråd: 1 lägenhet
 Balkong: ca 4 m²

HUSNR | VÄNING | LGHNR
LGH X . XX XX

FÖRKLARINGAR

G	GARDEROB	DM	DISKMASKIN
L	LINNESKÅP	TM	TVÄTTMASKIN
S	STÄDSKÅP	TT	TORKTUMLARE
HÅLL OCH UGN		KM	KOMBINERAD TM OCH TT
K	KYL	KLK	KLÄDKAMMARE
F	FRYS	FRD	FÖRRÅD
K/F	KYL/FRYS	EL	EL-CENTRAL
KH	KAPPHYLLA	DMU	DATA-/MEDIAUTTAG
KLÄDSTÅNG			VÄGGSKÅP OVAN BÄNKSKIVA
SCHAKT			VÄGGSKÅP I BADRUM
			SKJUTDÖRR

ORIENTERINGSFIGUR

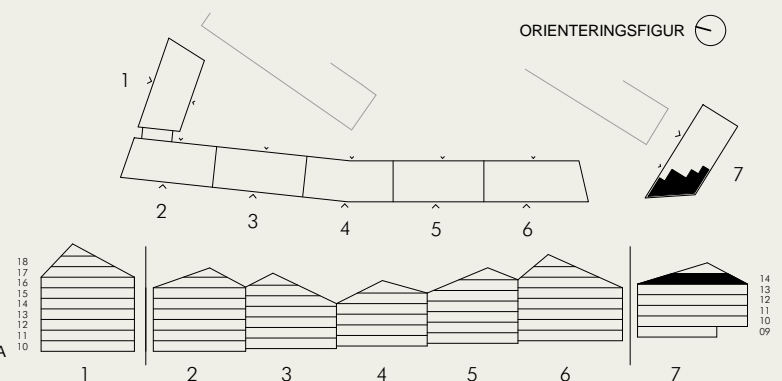

Stena Fastigheter förbehåller sig rätten till ändringar och reserverar sig för eventuella feltryck. Avvikelser kan förekomma.