


1 ROK 31,1 m²

Plan 11,12,13,14

FEMÖRINGEN LGH-NR

7.1103, 7.1203, 7.1303, 7.1403



BESQAB

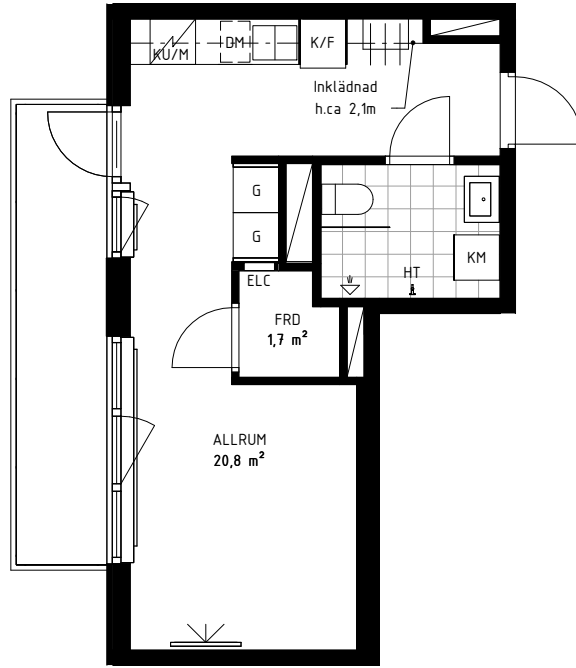

Skala 1:100

0 1 2 3 4 5m

BS	BULLERSKÄRM	---	VÄGGLINJE
DM	DISKMASKIN	---	TAKLINJE 2,5 M
ELC	ELCENTRAL	▨	SNITT TAK
FRD	FÖRRÅD	▭	RADIATOR
G	GARDEROB	▣	SCHAKT
HT	HANDDUKSTORK	ST	STÄDSKÅP
	HATTHYLLA	TF	TAKFÖNSTER
▨	INDUKTIONSHÄLL	TF2	TAKFÖNSTER MED INRE TAKFÖNSTER
KLK	KLÄDKAMMARE	TT	TORKUMLARE
KM	KOMBIMASKIN	TM	TVÄTTMASKIN
KU/M	KOMBIUGN/MIKRO	TP	TVÄTTPELARE
K/F	KYL OCH FRY	TV	TV
K/F-B	KYL OCH FRY UNDER BÄNK	U	UGN
M	MIKROVÅGSUGN I VÄGGSKÅP		

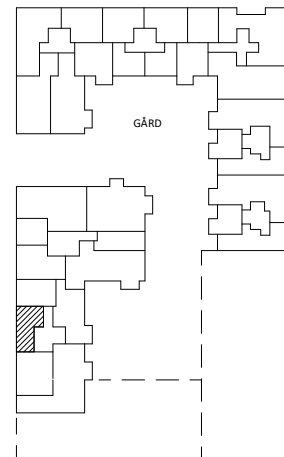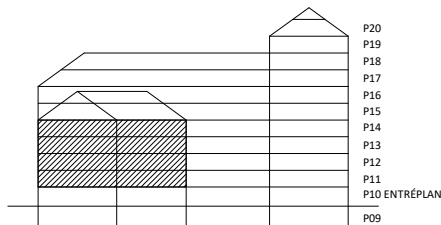

Rumshöjd (rh.) är ca 2,5 m där inget annat anges.
Rumshöjd i badrum/toalett är ca 2,2 m där inget annat anges.
Bröstningshöjd (bh.) på fönster är ca 0,6 m där inget annat anges.
Inspektionslucka redovisas ej på denna handling.
Fönster med dubbelkarm förekommer i lägenheter.

Rätt till ändringar förbehålles. Ytangivelser är preliminära. Bofakta gäller före materialbeskrivning.

2025-02-20