


2 ROK
75,6 m²

Plan 15


FEMÖRINGEN
LGH-NR

7.1501




BESQAB

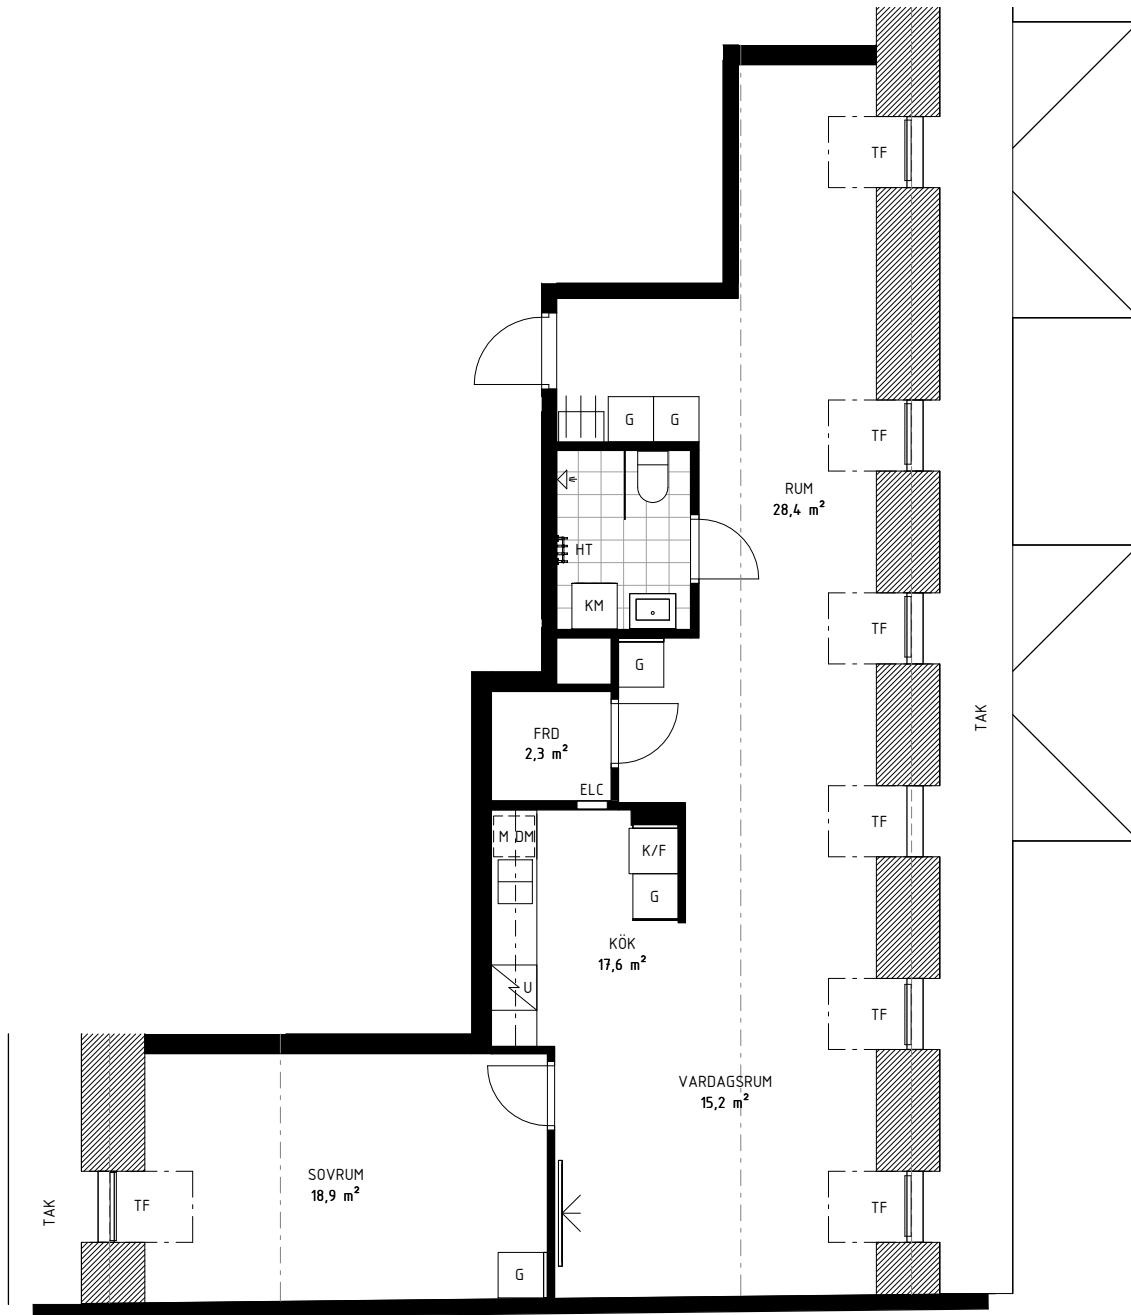

Skala 1:100

 

- | | |
|------------------------------|------------------------------------|
| BS BULLERSKÄRM | --- |
| DM DISKMASKIN | --- |
| ELC ELCENTRAL | |
| FRD FÖRRÅD | |
| G GARDEROB | |
| HT HANDDUKSTORK | ST STÄDSKÅP |
| | TF TAKFÖNSTER |
| | TF2 TAKFÖNSTER MED INRE TAKFÖNSTER |
| KLK KLÄDKAMMARE | TT TORKUMLARE |
| KM KOMBIMASKIN | TM TVÄTTMASKIN |
| KU/M KOMBIUGN/MIKRO | TP TVÄTTPELARE |
| K/F KYL OCH FRY | |
| K/F-B KYL OCH FRY UNDER BÄNK | U UGN |
| M MIKROVÅGSUGN I VÄGGSKÅP | |

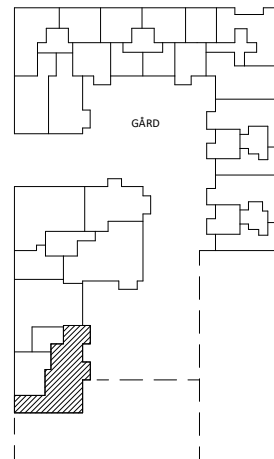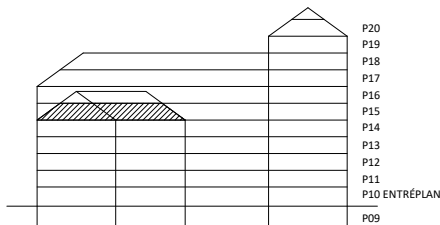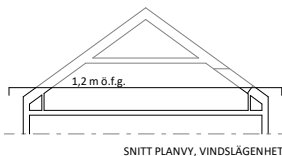

Rumshöjd (rh.) är ca 2,5 m där inget annat anges.
Rumshöjd i badrum/toalett är ca 2,2 m där inget annat anges.
Bröstningshöjd (bh.) på fönster är ca 0,6 m där inget annat anges.
Inspektionslucka redovisas ej på denna handling.
Fönster med dubbelkarm förekommer i lägenheter.

Rätt till ändringar förbehålles. Ytangelser är preliminära. Bofakta gäller före materialbeskrivning.

2025-02-20