




TRYGGHETSBOENDE

BOFAKTABLAD

2011-07-06

Rätt till ändringar förbehålles

Kv. Svalrocken 17
Spadvägen 7, Älvsjö

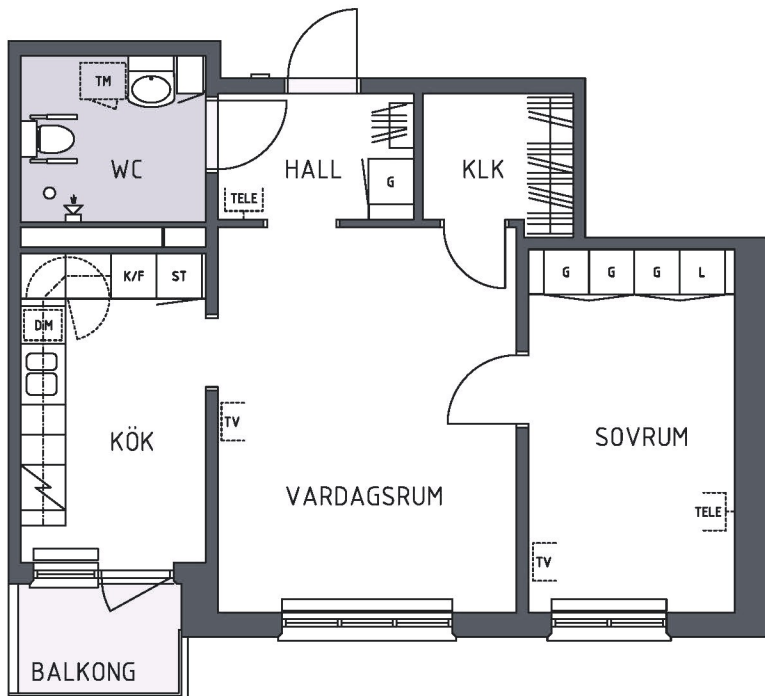

FÖRKLARINGAR

- ST STÄDSKÅP
- K/F KYL/FRYS
- SPISHÄLL
- DM PLATS FÖR KOMPAKT-DISKMASKIN
- G GARDEROB
- L LINNESKÅP
- KAPPHYLLA
- TM PLATS FÖR KOMPAKT-TVÄTTMASKIN
- KLK KLÄDKAMMARE
- TV COMHEM UTTAG MED MÖJLIGHET FÖR KABEL-TV, BREDBAND OCH IP-TELEFONI
- TELE RIKSTELE UTTAG MED MÖJLIGHET FÖR BREDBAND







SKALA 1:100

LGH 1203
2 RoK, 60 kvm
Plan 4

- Trämönstrat plastgolv i alla rum.
- Målade väggar.
- Kök med bänkskiva i ekmönstrad laminat och målade köksluckor. Kakel över diskbänk.
- Badrum med utökad tillgänglighet. Höj och sänkbart handfat och toalett. Halkdämpande plastmatta och helkaklade väggar.
- Höj- och sänkbar hatthylla, samt höj- och sänkbara hyllor i klädkammaren.
- Trygghetslarm.
- Lättillgänglig balkong.
- Lägenhetsförråd på plan 1.
- Tvättstuga på plan 2.
- Gemensamhetslokal med kök på plan 2.
- Sopnedkast finns i korridoren på detta plan.

SITUATIONSPLAN

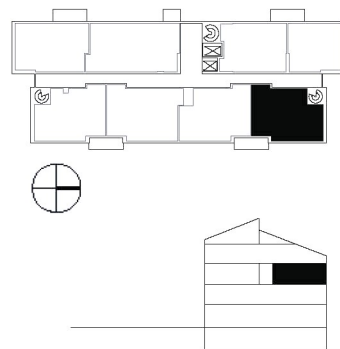

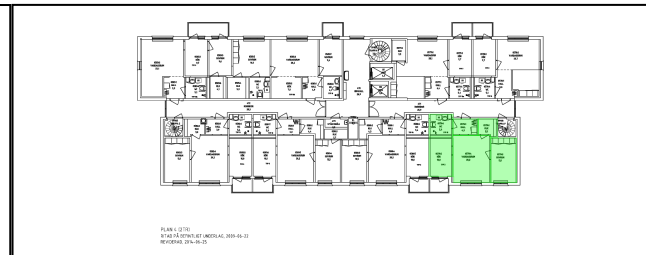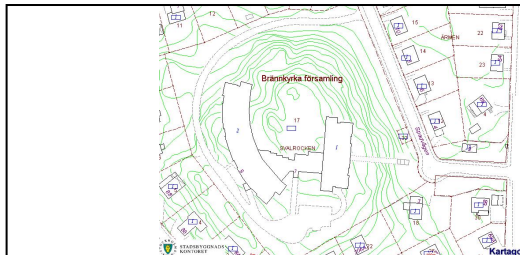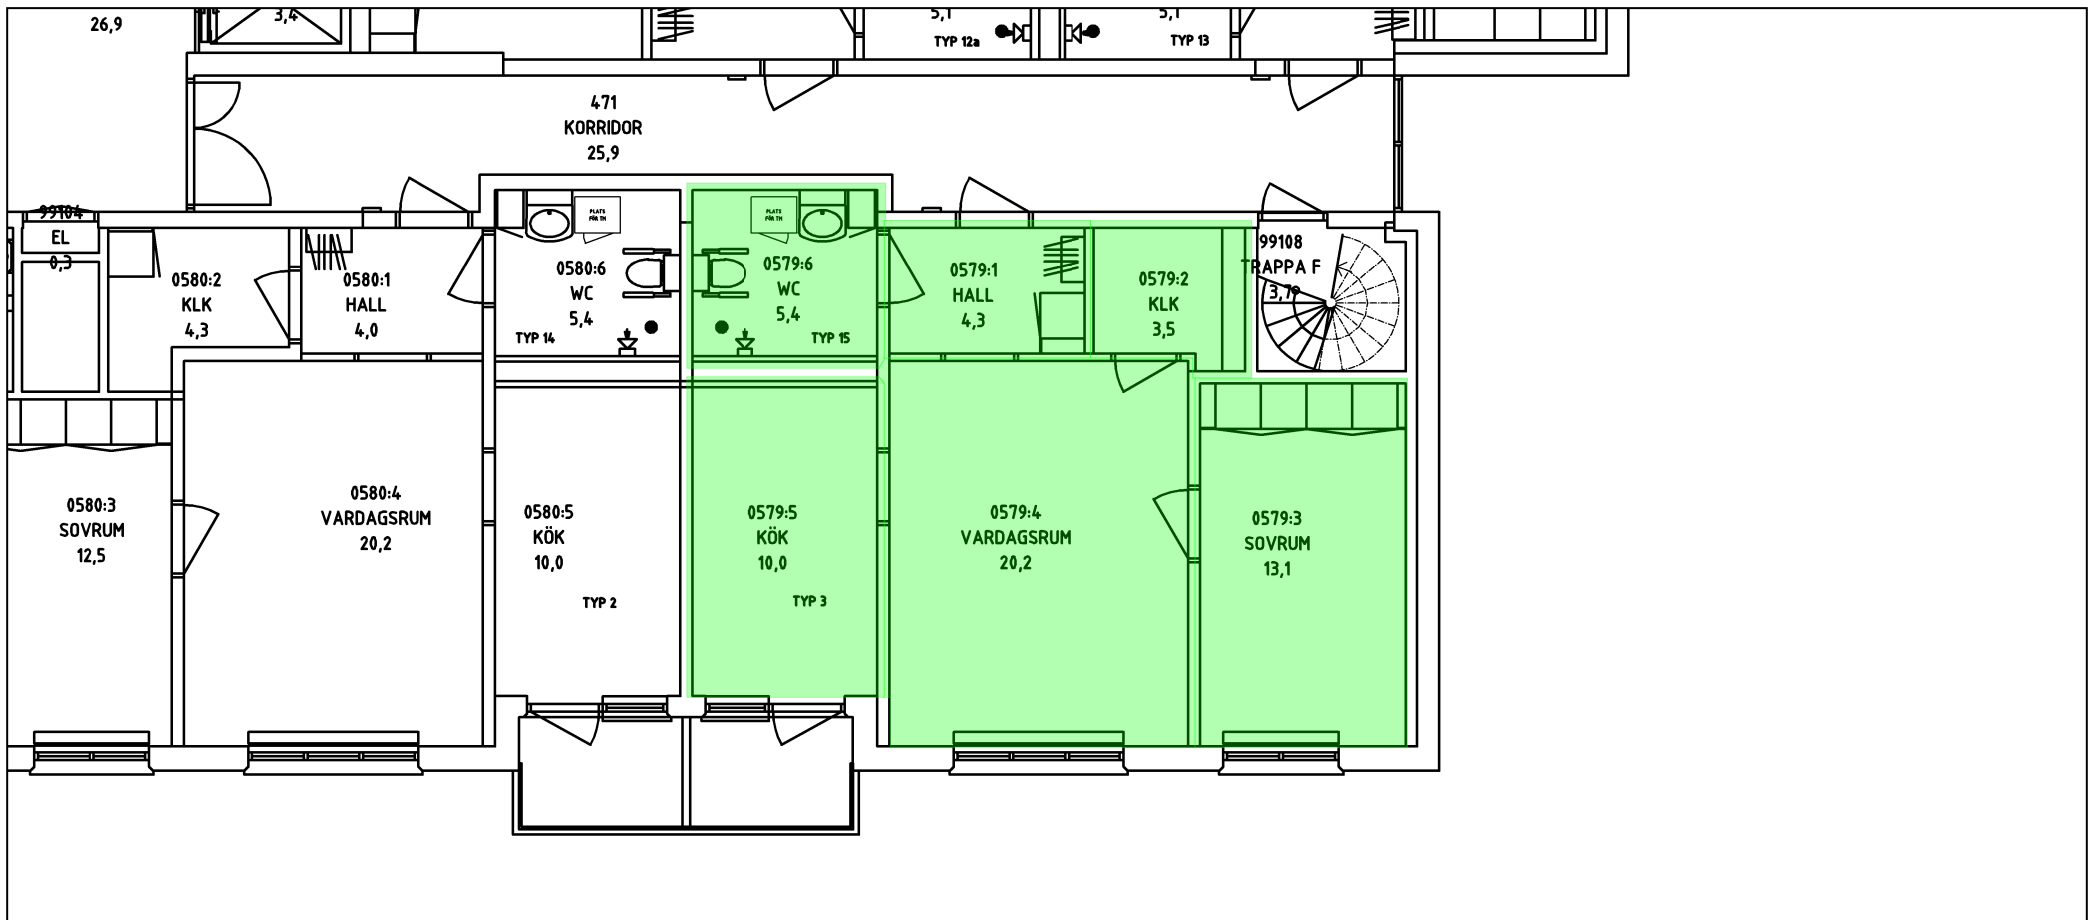

Hyresavtal nr: Bil:

Hyresvärd: Micasa Fastigheter i Stockholm AB

Signatur:

Hyresgäst:

Signatur:

Nordkapsgatan 3
 Box 1298
 164 29 Kista
 VÄXEL: 08-508 360 00
 FAX: 08-508 360 04
 www.micasa.se



Fastighet SVALROCKEN 17
 Byggnad 1
 Våningsplan 2TR
 Datum 2026-04-27
 Skala 1:100

Bostad 71111203
 Adress Spadvägen 7, 2TR