



Alphyddevägen 16

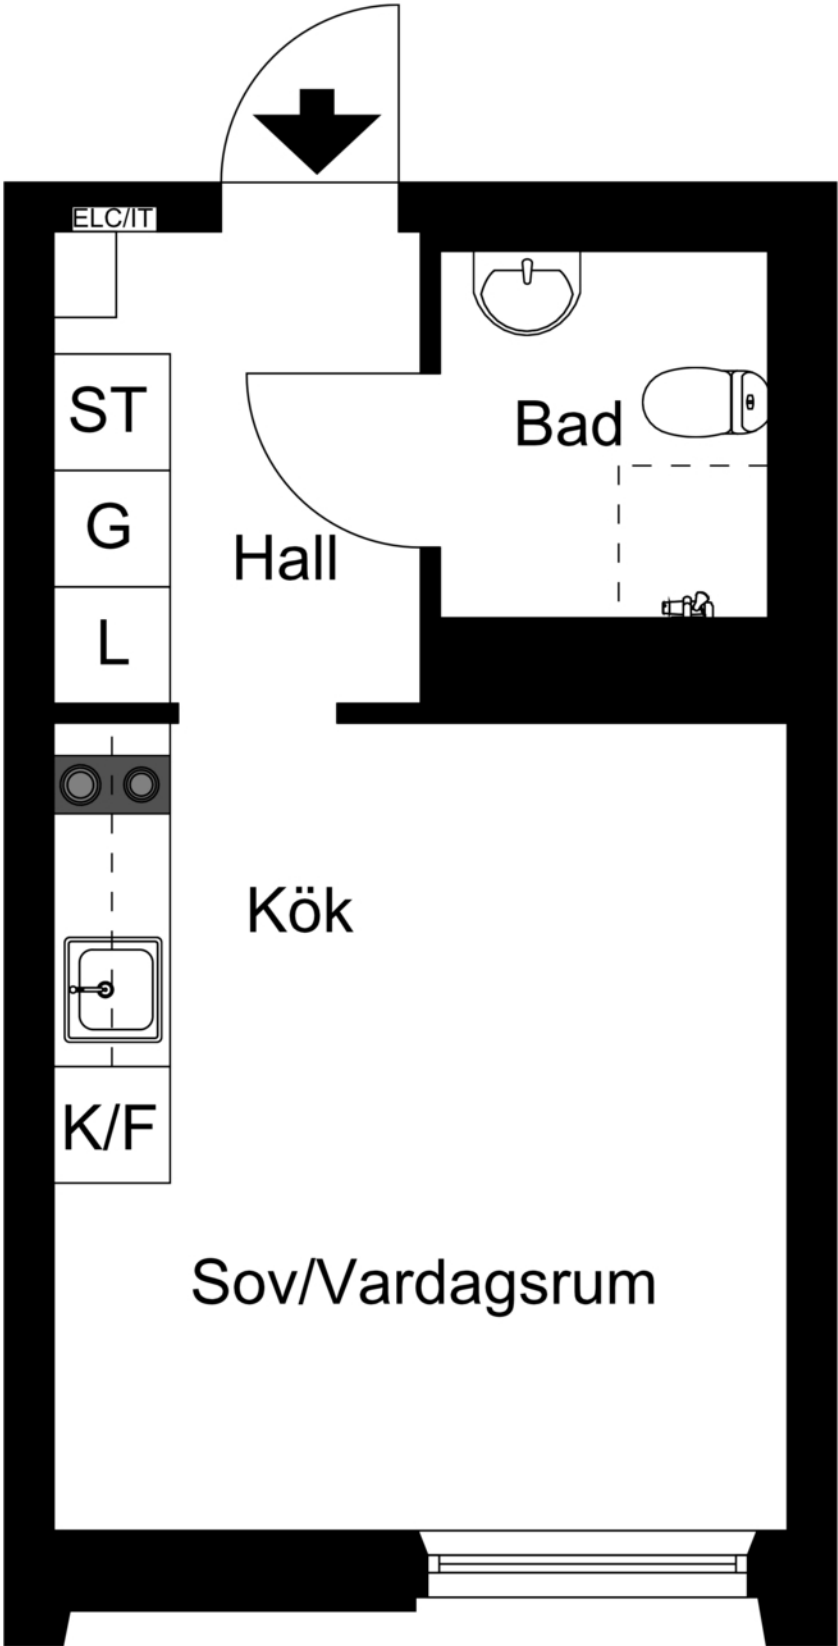

Viss avvikelse kan förekomma. Skala och mått kan avvika från verkligheten.

1

rum & kök, 24 kvm Alphyddevägen 16

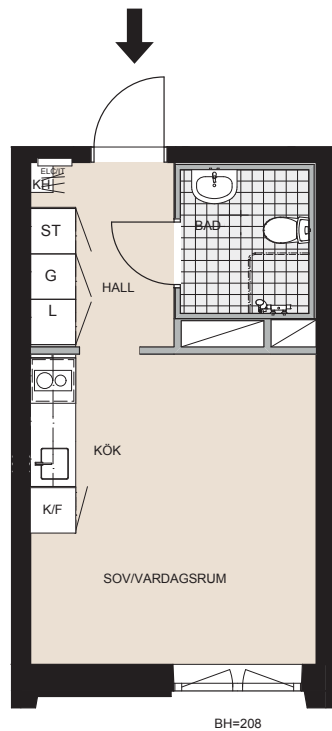


SYMBOLFÖRKLARING

G	GARDEROB
ST	STÄDSKÅP
L	LINNEBACKAR
K/F	KYL OCH FRY
K	KYL
F	FRYS
○ ○	INDUKTIONSHÅLL OCH UGN
○ ○	INDUKTIONSHÅLL OCH UGN
○ ○	FÖRBERETT FÖR DISKMASKIN
KH	KAPPHYLLA
KLK	KLÄDKAMMARE
FRD	FÖRRÅD
□	SCHAKT
—	BETONGVÄGG
—	GIPSVÄGG
VTV	VÄGGFÖRSTÄRKNING FÖR VÄGG-TV
ELC/IT	EL-ITCENTRAL
BH X	BRÖSTNINGSHÖJD

RUMSHÖJD CA 2,5 M

OBS!
Kvadratmeter i rummen
utgör inte hela bostadsytan.

Rätten till ändringar förbehålles.

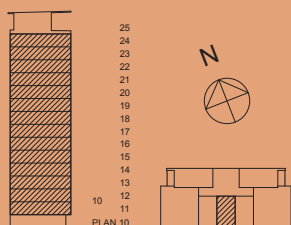

ALPHYDDAN LGH NR:

1103, 1203, 1304, 1404, 1504, 1604,
1704, 1804, 1904, 2004, 2104, 2204,
2304, 2404