

GUSTAVSBERG, STOCKHOLM

3 RoK

LÄGENHET 11103-1403 / 21103-1403 / 31103-1403 /
41103-1403 (16 ST)



71,5 m²

FÖRKLARINGAR


LGH-NUMRERING:
EX. 11002
HUS - 1
VÅNING - 10
LGH - 02

TAKHÖJD
2,50m

- G GARDEROB
- ST STÄDSKÅP
- L LINNESKÅP
- K KYL
- F FRYS
- K/F KYL/FRYS
- HÄLL/UGN
- DM PLATS FÖR DISKMASKIN
- TM TVÄTTMASKIN
- TT TORKTUMLARE
- KM KOMBIVÄTTMASKIN
- INSTALLATIONSSCHAKT
- .. VÄRMESTAM
- KLK KLÄDKAMMARE
- STD STÄD
- L LINNEHYLLOR
- ELC ELCENTRAL
- MU MEDIAUTTAG

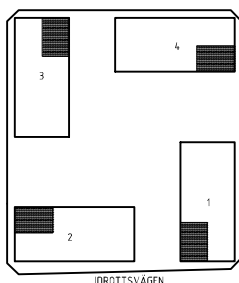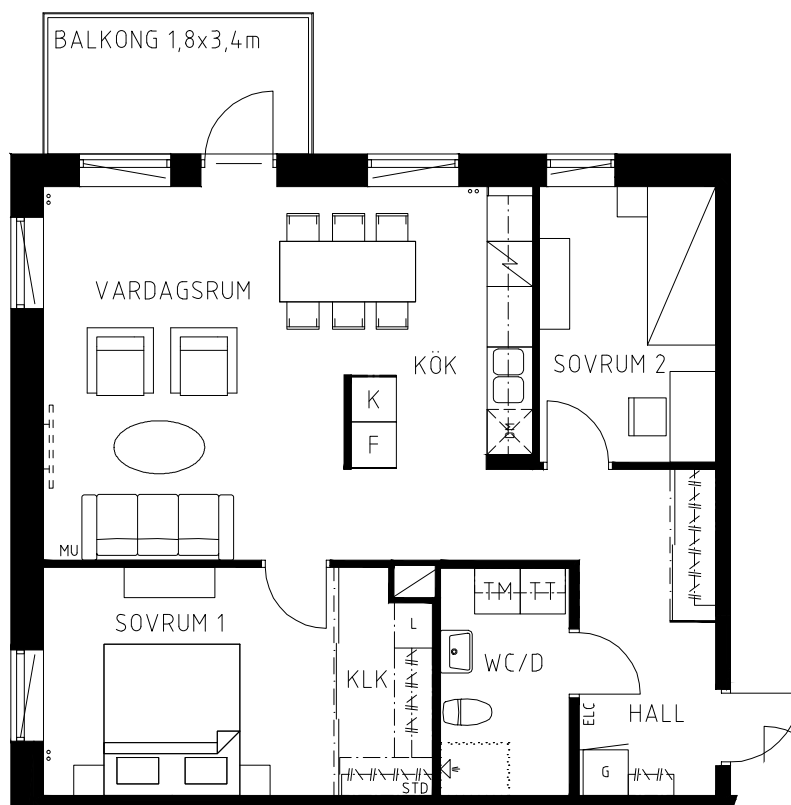

SKALA 1:100

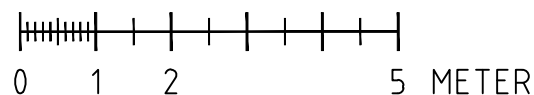

Stena Fastigheter

BOFAKTABLAD

Stena Fastigheter förbehåller sig rätten till ändringar och reserverar sig för eventuella feltryck. Avvikelser kan förekomma.

DATUM: 29 april 2016

Ytangelser gäller från 29 april 2016