

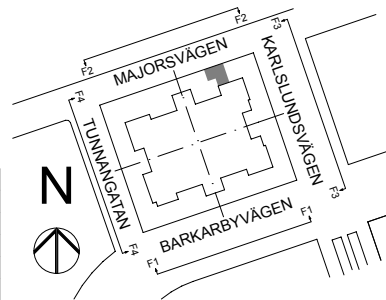
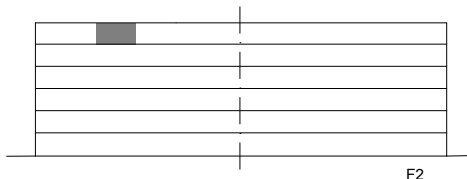


Kv. Barkarby, Barkarbystaden

Lägenhet nr. 9-1501
Plan 6

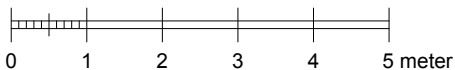

4 rum och kök 84.0 m²

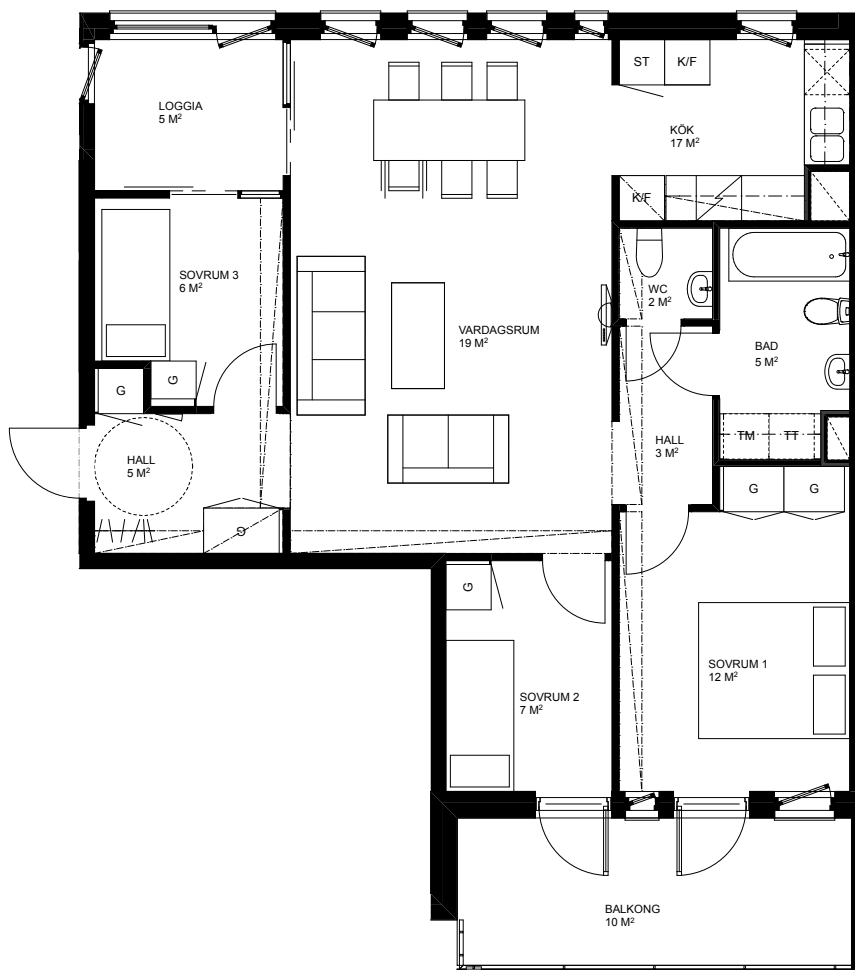

Skala 1:100

Garderob	Kylskåp	Tvättmaskin
Linneskåp	Frysskåp	Torktumlare
Städsåp	Spis med fläkt	Kombinerad tvättmaskin och torktumlare
Högsåp	Förberett för diskmaskin	Undertak / Nerbyggd kanal i takvinkel
Kyl och frys	Hatthylla / Klädstång	

Golvmaterial enl plan
Klinker i hall 20x20 cm
Klinker i bad 10x10 cm

Bänk och skåp över tvättutrustning i badrum

Rumsytor är ca-ytor

Yta för loggia ingår i lägenhetsytan.

2014-02-07

Med reservation för eventuella ändringar och ytangivelser.