

# HSB BRF SILVERSKATTEN

## LÄGENHETS-RITNING

HUS A LGH 24 - plan 1


HUS A LGH 31 - plan 2

HUS A LGH 38 - plan 3

# 4rok

ca 101,5 kvm


**LÄGENHETSFÖRRÅD: ca 4 kvm**  
**GENERELL RUMSHÖJD: 2500 mm**  
**BRÖSTHÖJD FÖNSTER: 600 mm**  
**(DÄR INGET ANNAT ANGES)**

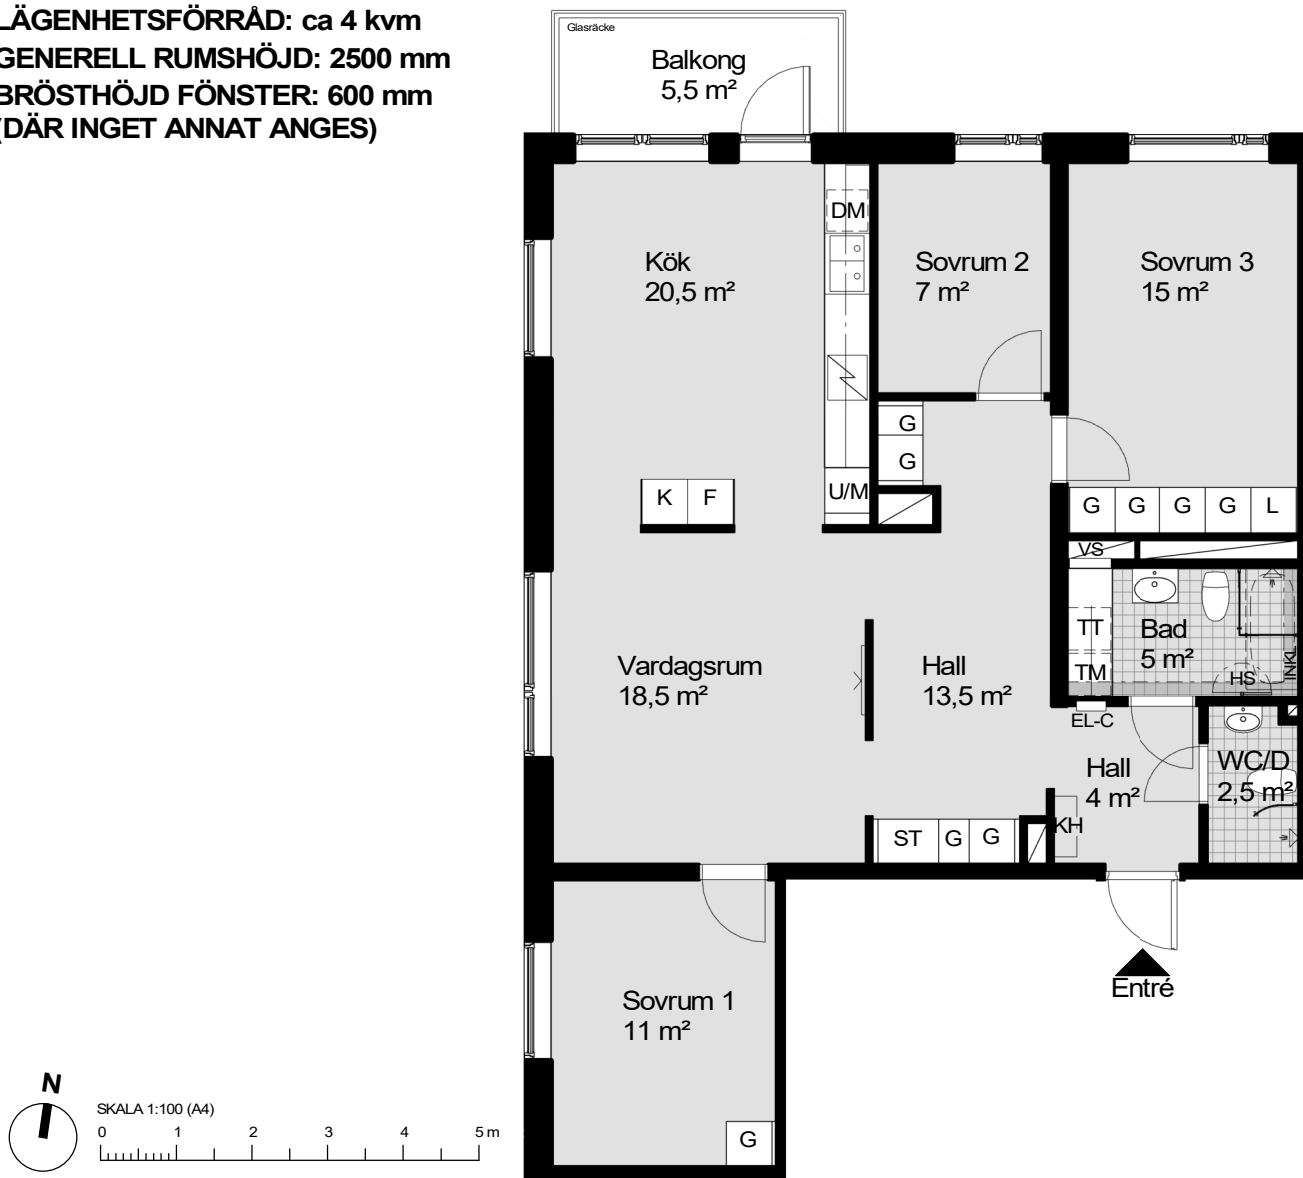

SKALA 1:100 (A4)



### PLACERING I BYGGNAD

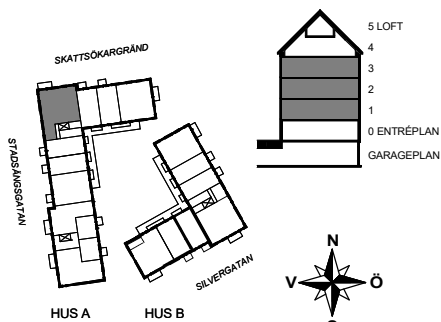

### FÖRKLARINGAR

G	GARDEROB	H	HÖGSKÅP		PLATS FÖR BADKAR
L	LINNESKÅP	K/F	KYL/FRYS		PLATS FÖR KAPPHYLLA
ST	STÅDSKÅP	K	KYL		IT-SKÅP/EL-CENTRAL
DM	DISKMASKIN	F	FRYS		FÖRDELARSKÅP
	INDUKTIONSHÄLL	TM	TVÄTTMASKIN	KLK	KLÄDKAMMARE
U/M	UGN OCH MICRO I HÖGSKÅP	TT	TORKTUMLARE	HS	HANDDUKSSTANG
U	UGN UNDER HÄLL	KM	KOMBIMASKIN		FÖRSTÄRKT VÄGG FÖR VÄGGHÄNGD TV
M	MICRO I VÄGGSKÅP		VIKBAR DUSCH-VÄGG I GLAS		INKLÄDNAD AV INSTALLATIONER I TAK UK CA 2,3M
			SCHAKT		

MÄTTANGIVELSER SAMT INKLÄDNADER FÖR INSTALLATIONER ÄR UNGEFÄRLIGA. RÄTT TILL ÄNDRINGAR FÖRBEHÅLLES.  
 OBS! KVADRATMETER I RUMMEN ANGER INTE HELA BOSTADSYTAN.  
 LÄGENHETS-RITNINGAR FRAMTAGNA AV TENGBOM. DATUM 2019-10-08



HSB - där möjligheterna bor