



# EKTORP

EKTORPSVÄGEN 19 C  
NACKA




ByggVesta

Husnr-Lghnr 5-1301

2 Rmk, ca 30 m<sup>2</sup>

Plan 3

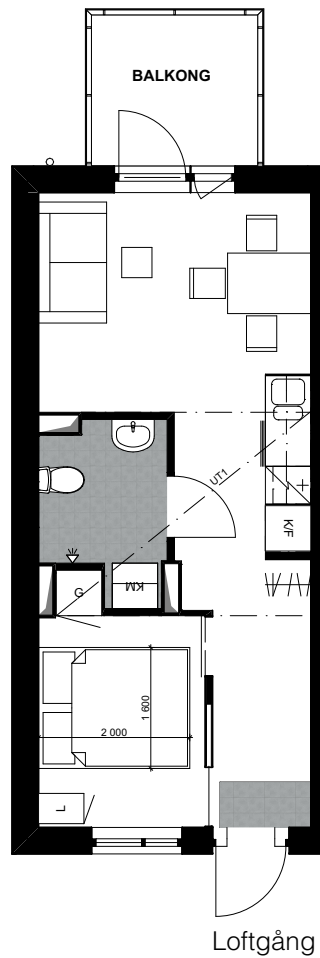

SKALA 1:100



METER


## FÖRKLARINGAR

(finns nedanstående inte med på ovanstående ritning finns det inte heller i lägenheten)


<b>G</b> GARDEROB	<b>TM</b> TVÄTTMASKIN	<b>K/F</b> KYL / FRYS
<b>L</b> LINNESKÅP	<b>TT</b> TORKTUMLARE	SPIS MED FLÄKT
<b>ST</b> STÅDSKÅP	<b>KM</b> KOMBIMASKIN	FÖRBERETT FÖR DISKMASKIN
HATTHYLLA/ KLÄDSTÅNG	DM	UNDERTAK / INBYGGD KANAL I TAKVINKEL

MED RESERVATION FÖR EVENTUELLA ÄNDRINGAR

## ORIENTERINGSFIGUR

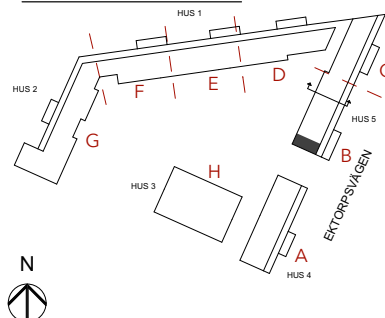

## TYPSEKTION

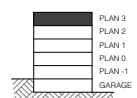

2019-04-25