



Långholmsgatan 30

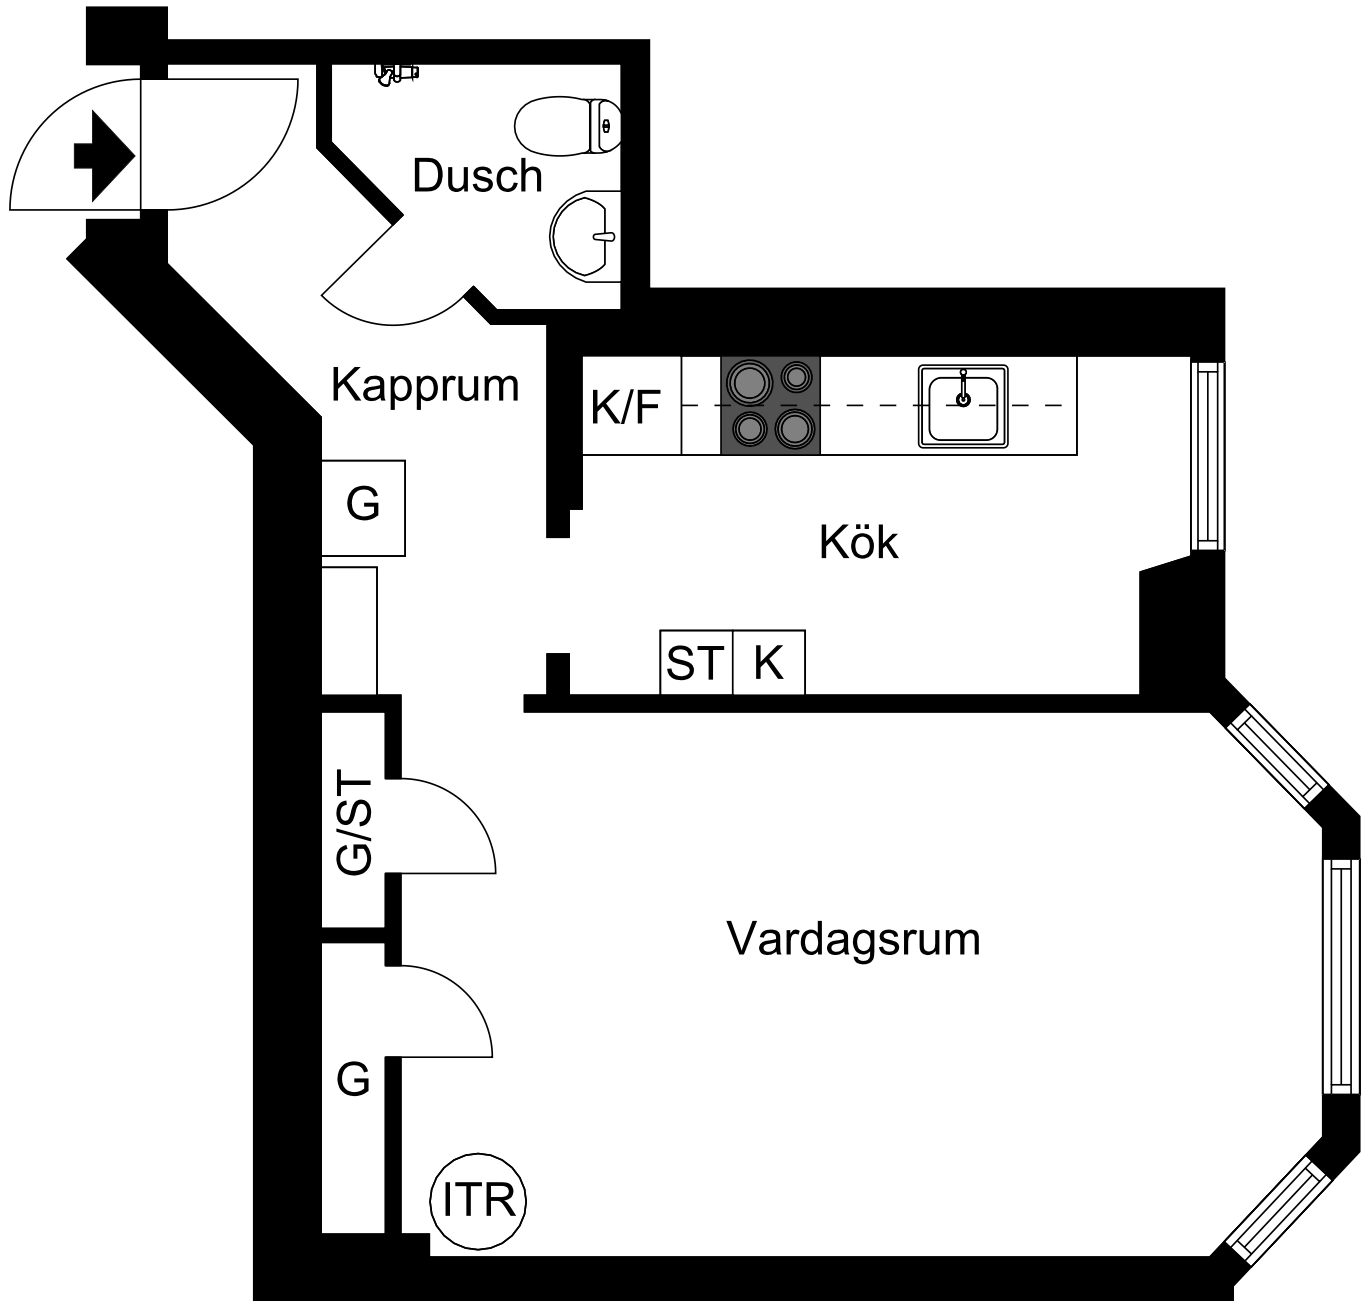

Viss avvikelse kan förekomma. Skala och mått kan avvika från verkligheten.

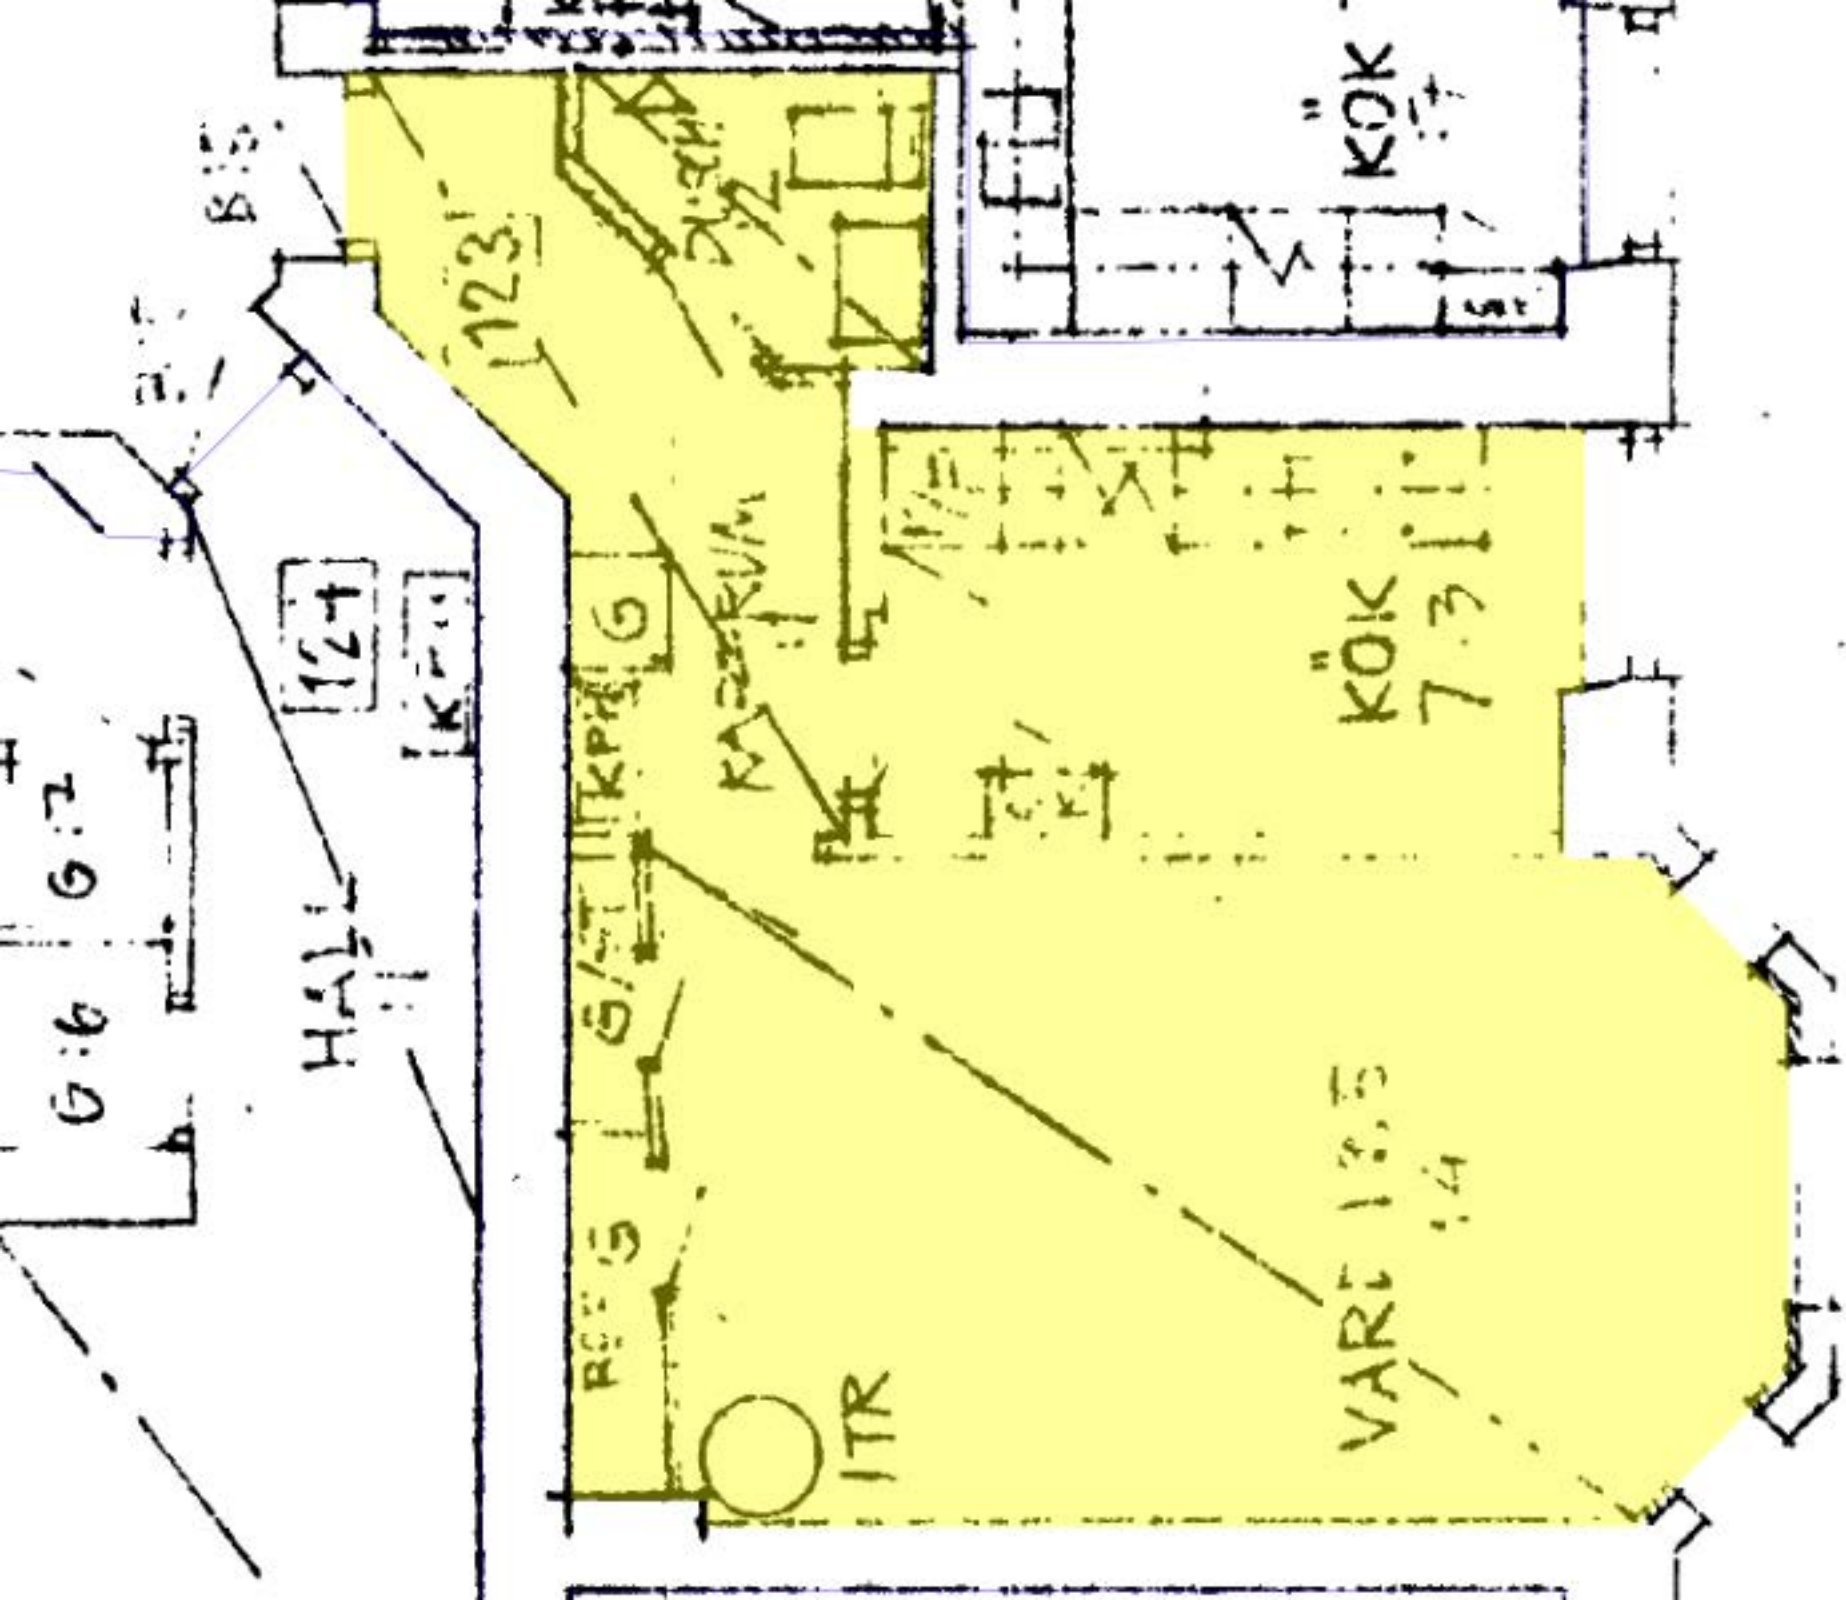

IRK 37 M-