


Herbert Widmans väg 2
Lgh 1204

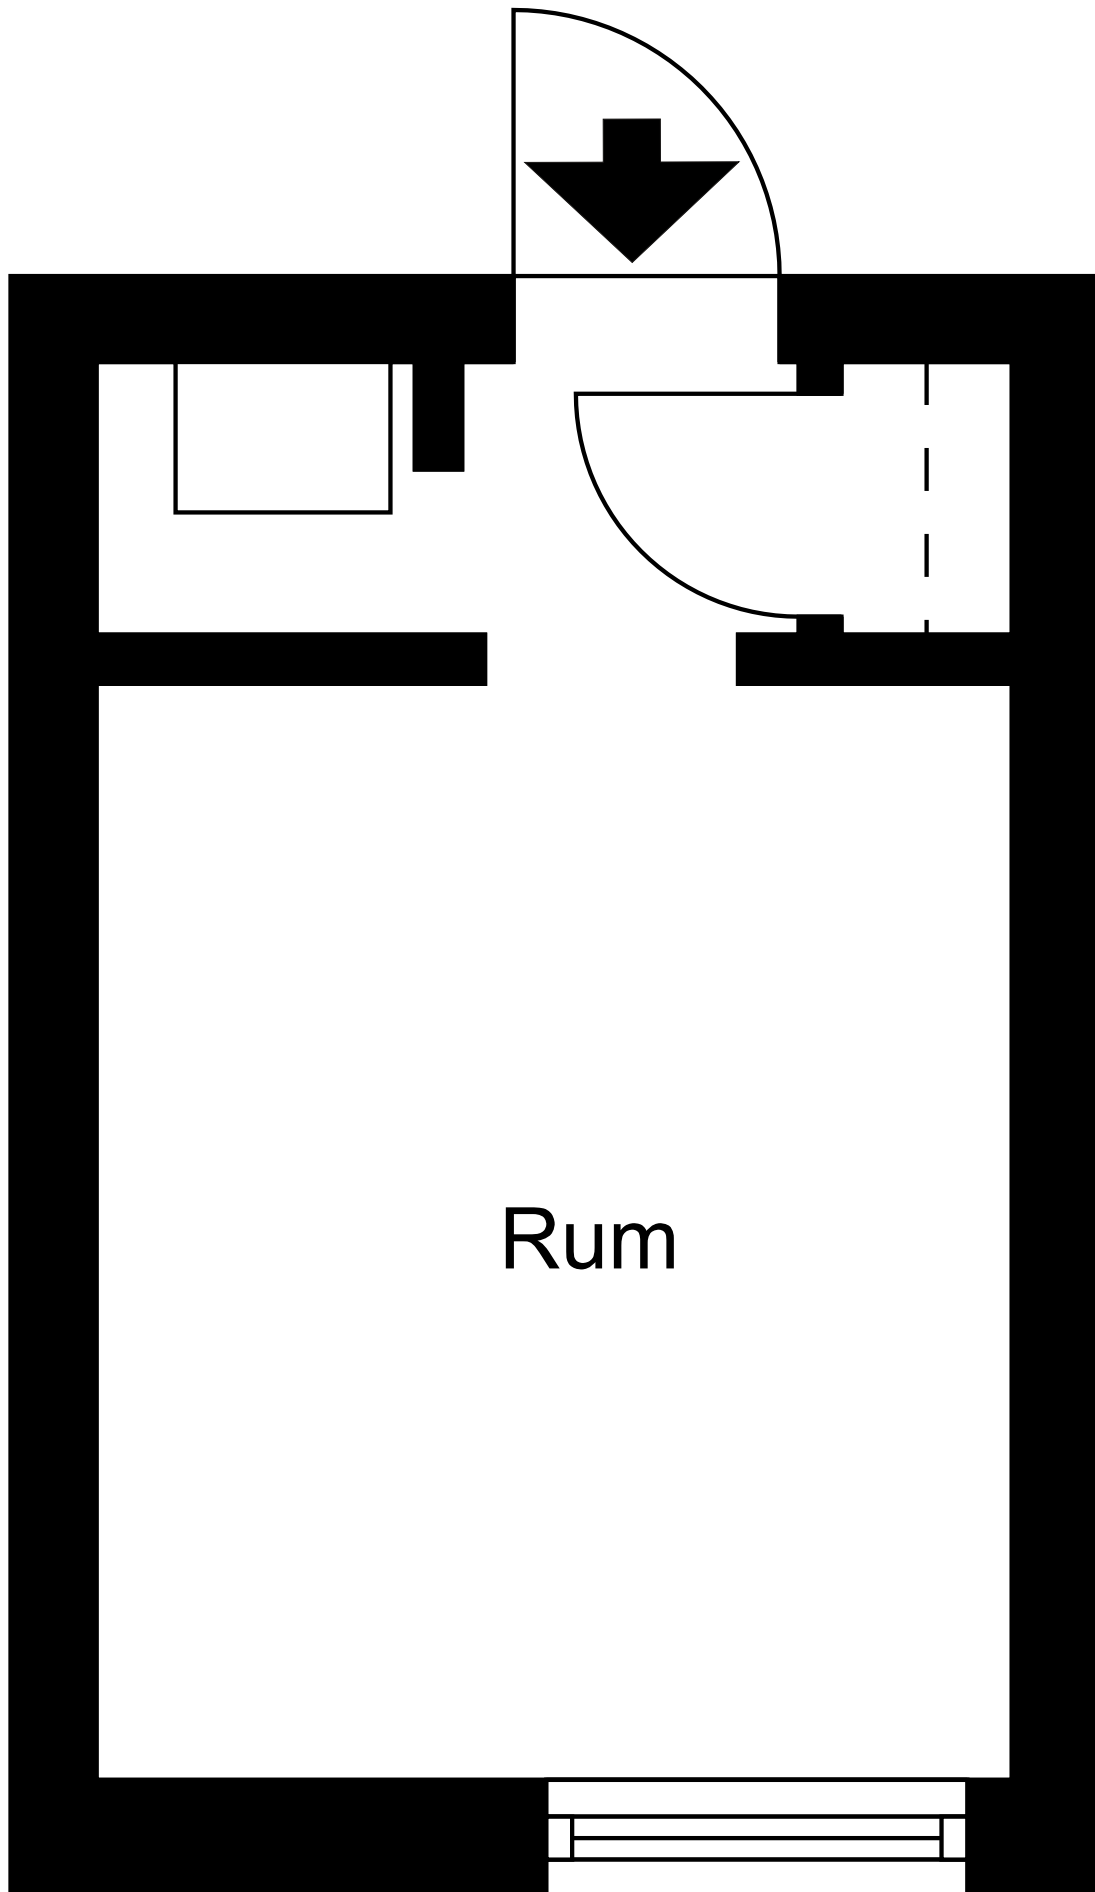

Viss avvikelse kan förekomma. Skala och mått kan avvika från verkligheten.