



Emils Gata 1

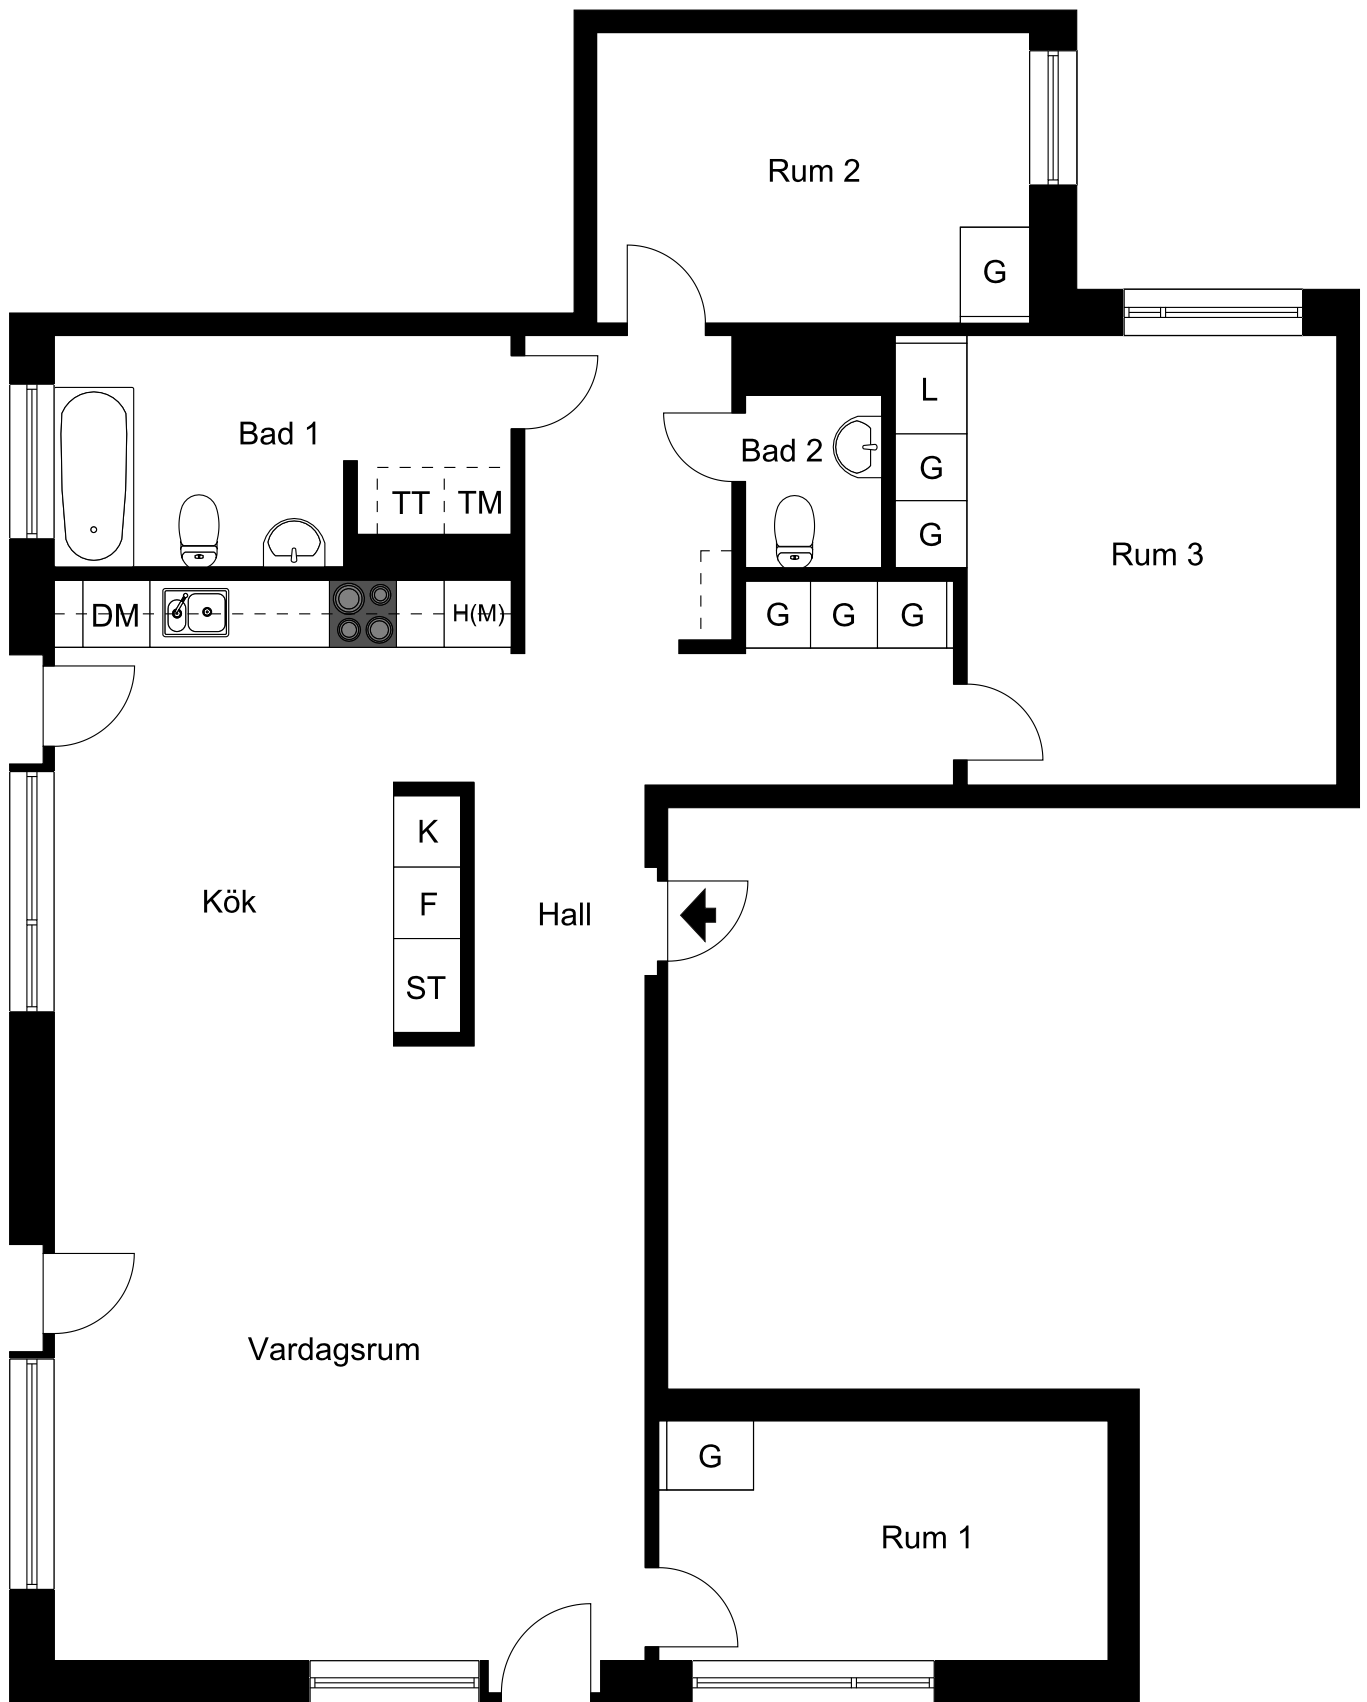

Viss avvikelse kan förekomma. Skala och mått kan avvika från verkligheten.

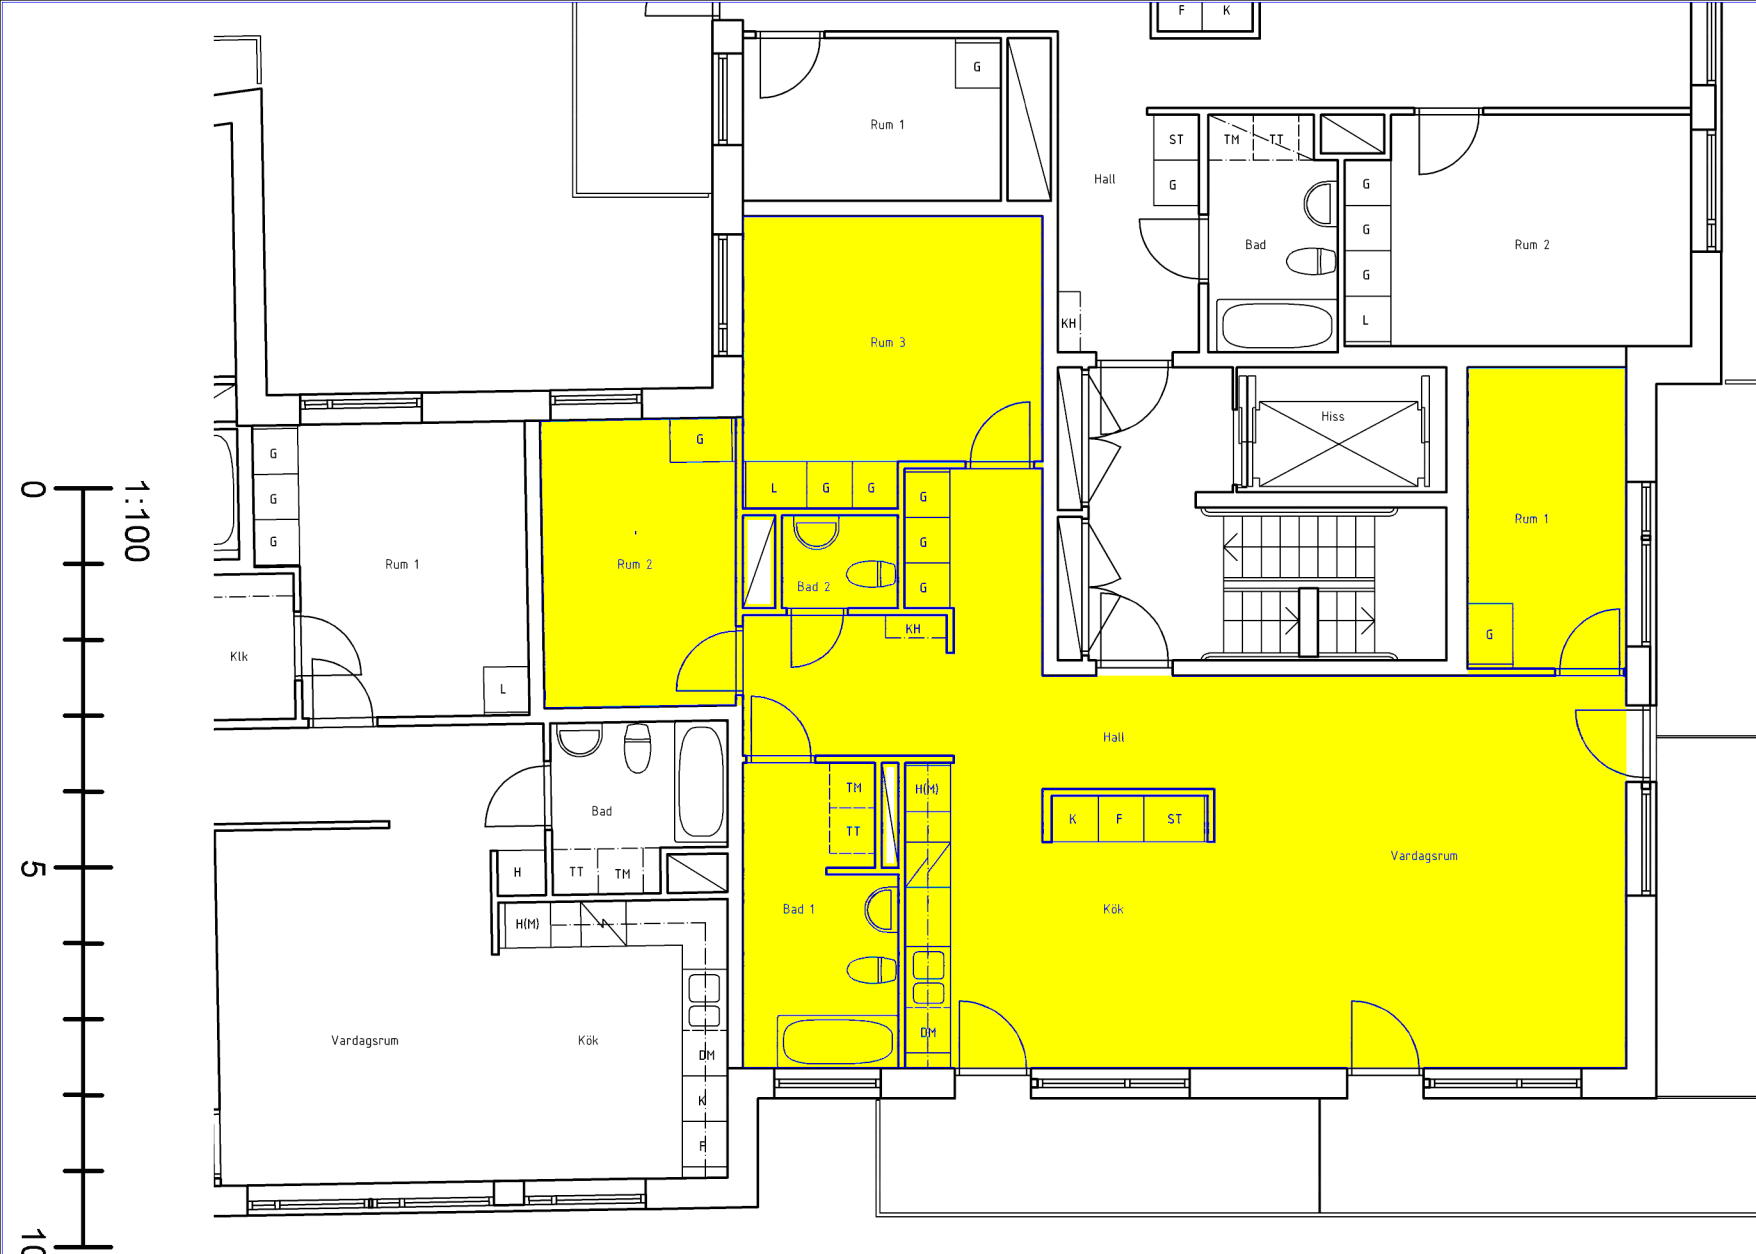

Avvikelser kan förekomma



HEBA
FASTIGHETS AB

Fastighet	1341 Agnes Cecilia 1
Adress	Emils Gata 1
Våning	4
Objekt	1341-13041
Lgh.storlek	4 Rum och Kök
Area m ²	103
Skala	1:100