

KOPPFORMAREN, STOCKHOLM

2 RoK

LÄGENHET 31102-1402 (4 ST)

55,5 m²

FÖRKLARINGAR

LGH-NUMRERING:

EX. 11002



HUS - 1

VÅNING - 10


LGH - 02

TAKHÖJD
2,50m

- G GARDEROB
- ST STÄDSKÅP
- L LINNESKÅP
- K KYL
- F FRYS
- K/F KYL/FRYS
- / HÄLL/UGN
- DM PLATS FÖR DISKMASKIN
- TM TVÄTTMASKIN
- TT TORKTUMLARE
- KM KOMBIVÄTTMASKIN
- / INSTALLATIONSSCHAKT
- VÄRMESTAM
- KLK KLÄDKAMMARE
- STD STÄD
- L LINNEHYLLOR
- ELC ELCENTRAL
- MU MEDIAUTTAG

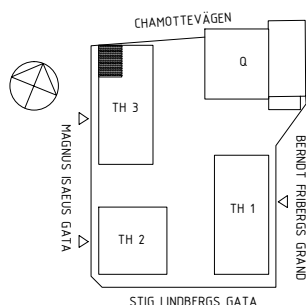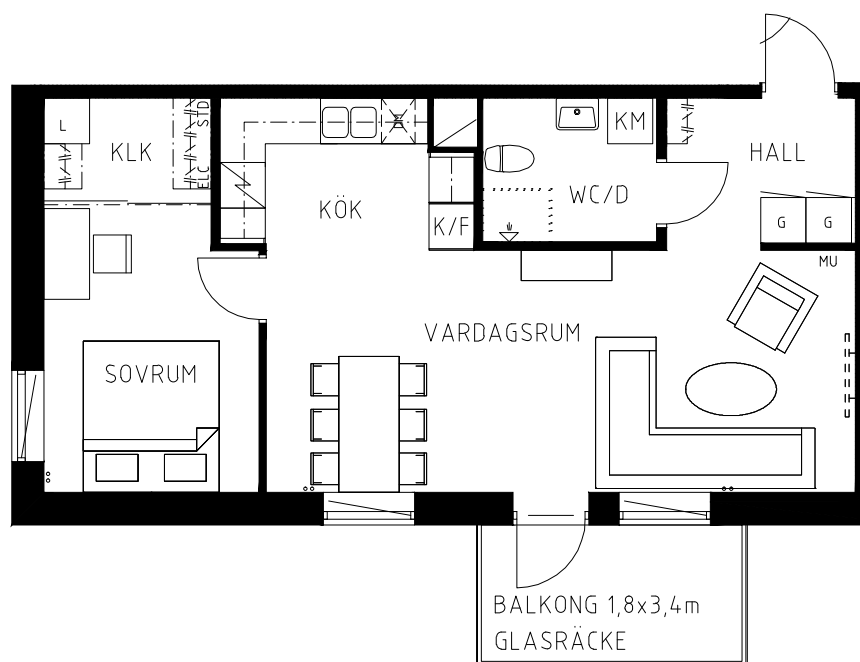

SKALA 1:100

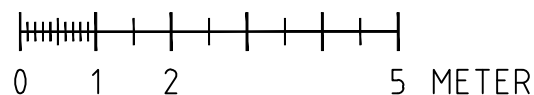


Stena Fastigheter

BOFAKTABLAD

Stena Fastigheter förbehåller sig rätten till ändringar och reserverar sig för eventuella feltryck. Avvikelser kan förekomma.

DATUM: 08 juni 2016

Ytangelser gäller från 08 juni 2016