



Solskensvägen 21

Takhöjd 2,5 m

LGH 14034  
14038

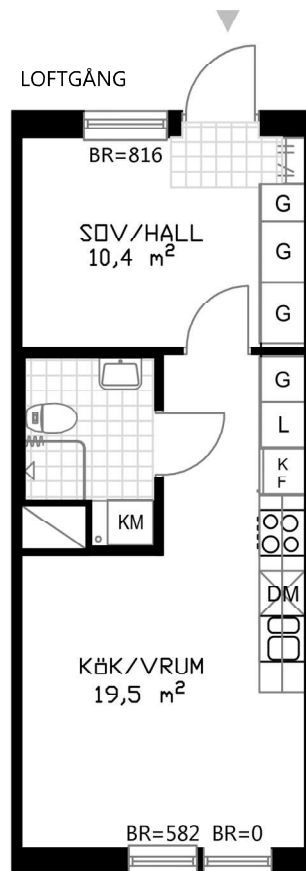

SKALA 1:100 (A4)

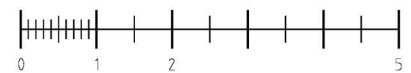

METER

OBS! Vid utskrift av PDF kan skalan förvanskas

## Förklaringar

G	GARDEROB	DM	FÖRBERETT FÖR DISKMASKIN SAMT PLATS FÖR MICRO I ÖVERSKÅP
L	LINNESKÅP	KM	KOMBITVÄTTMASKIN
ST	STÅDSKÅP		HATTHYLLA
K F	KYL/FRYS		KLINKER
	HÅLL & UGN		DUSCHSTÄNG
BR	BRÖSTNINGSHÖJD		

KULÖR PÅ VÄGGAR: NCS S 0500-N GL7

GOLV: TARKETT PURE EK NATURE

KLINKER BADRUM: IRIS ANTRACITE 10x10

KLINKER HALL: GREY HALVMATT 197x197

MATERIAL PÅ BÄNKSIVA I BADRUM: LAMINATSKIVA I FÄRG GLITTER BIANCO 603

MATERIAL PÅ BÄNKSIVA I KÖK: LAMINATSKIVA I FÄRG GRÅ MARMOR 612

KÖK OCH GARDEROBER FRÅN HTH

KOMBINERAD KYL/FRYS, BOSCH ART. NR. KGV36UW20

GLASKERAMIKHÅLL, BOSCH ART. NR. PKE645D17

INBYGGNADSUGN MED VARMLUFTSFUNKTION, BOSCH ART. NR. HBN301W2S

SÄKERHETSDÖRR DALOC Y33, SKYDDSKLASS MK3

