


# 4 rok

## 75 kvm



2021-11-08

Våning: 1, 2, 3  
Lägenhetsnr:  
1101, 1201, 1301

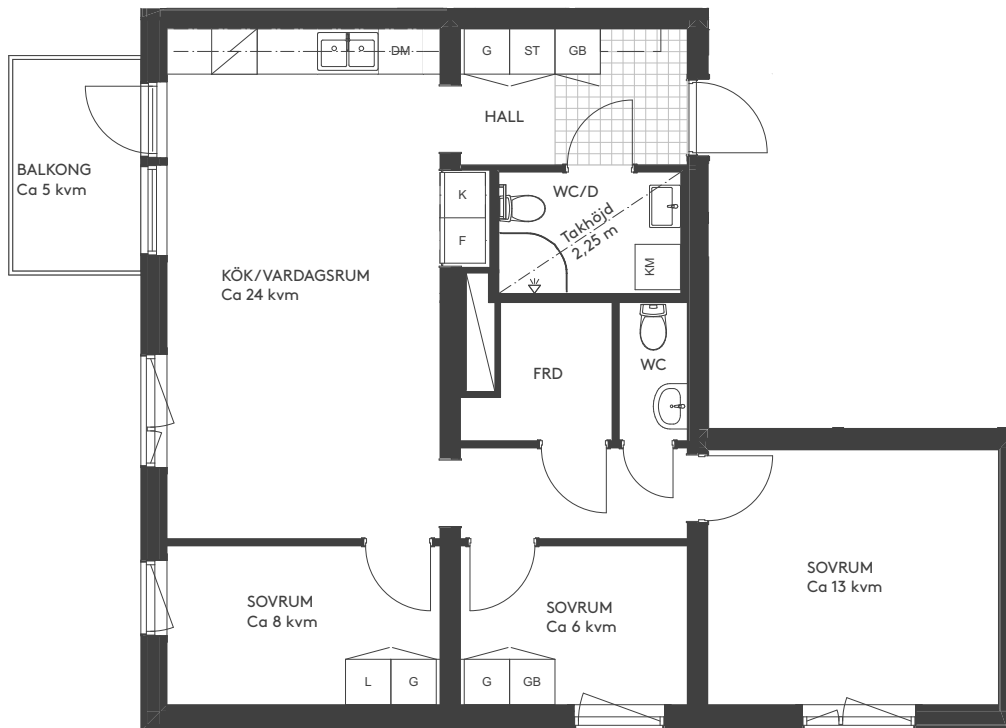

Takhöjd 2,5 m, om inget annat anges.  
I lägenheten monteras vattenburna radiatorer.  
Balkong i anslutning till kök och vardagsrum.

Skala 1:100





### Teckenförklaringar


BH	Bröstningshöjd
DM	Diskmaskin
F	Frys
FRD	Förråd
G	Garderob
GB	Garderob med backar
K	Kyl
KM	Kombivättmaskin
L	Linneskåp
ST	Städsåp

### Lägenhetens placering i huset

Pilen visar entré till lägenheten

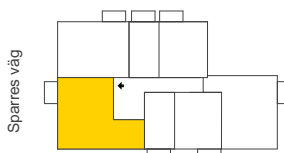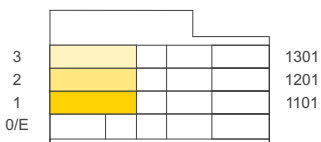

### Översiktsfigur

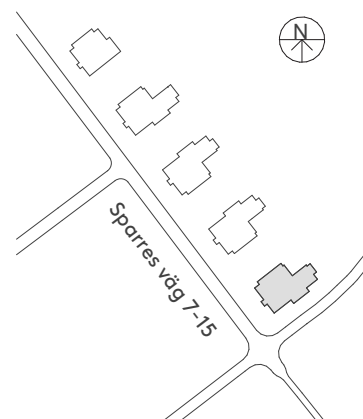

Vi förbehåller oss rätten till ändringar i utförande.  
Lägenhetens totala boarea är avrundad till närmaste heltal.  
Lägenheten är uppmätt på ritning och variation kan förekomma vid fysisk uppmätning.

# MAGNOLIA