



TINGSTORGET

LGH 11-1203

Storlek **2 rum och kök**

Yta **ca 36 m²**



Våning **2 tr**

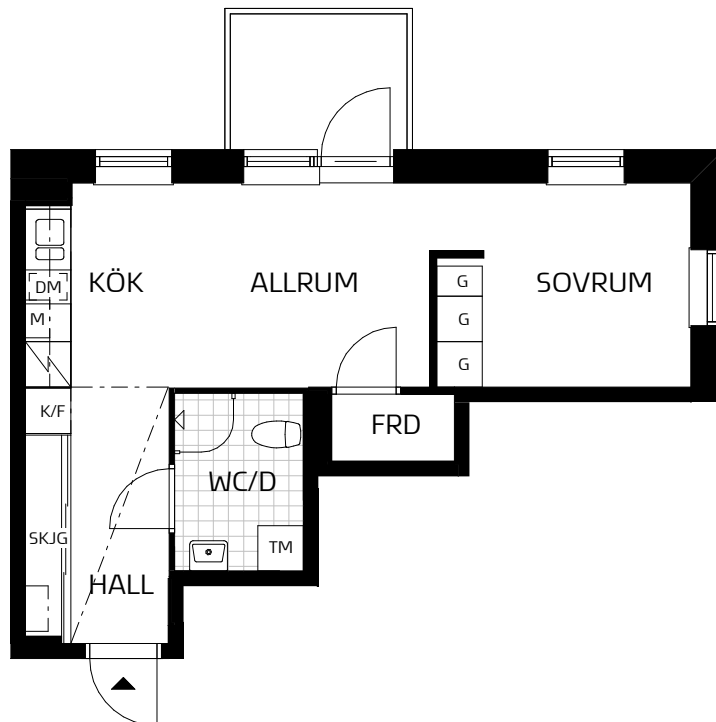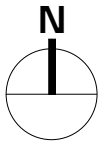

SYMBOLFÖRKLARING

Symboler beskriver endast placering, ej form. Fönsterplaceringar och balkongdjup kan variera.


- K Kyl
- F Frys
- K/F Kyl / Frys
- Spishäll / Ugn
- M Micro (inbyggnad)
- G Garderob
- DM Diskmaskin
- TM Tvättmaskin - Kombimaskin
- Kapphylla
- Lokal sänkning av undertak

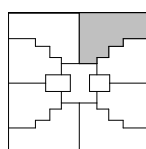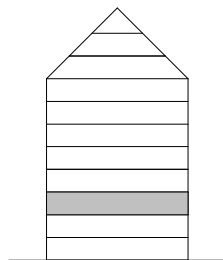

SKALA 1:100



ORIENTERINGSFIGUR

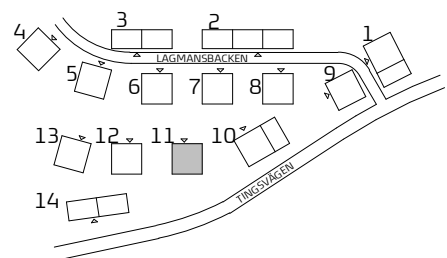

TITANIA

ARKITEMA ARCHITECTS

Preliminärt bofaktablad med reservation för ändringar.

Rätt till ändringar förbehålles.

Datum: 2018-11-26