


# Kv Ballongberget Solna

## LÄGENHETSNUMMER

01203 \*  
01303  
02303  
03203 \*  
03303  
04303 \*

\* UTEPLATS  
I STÄLLET  
FÖR BALKONG

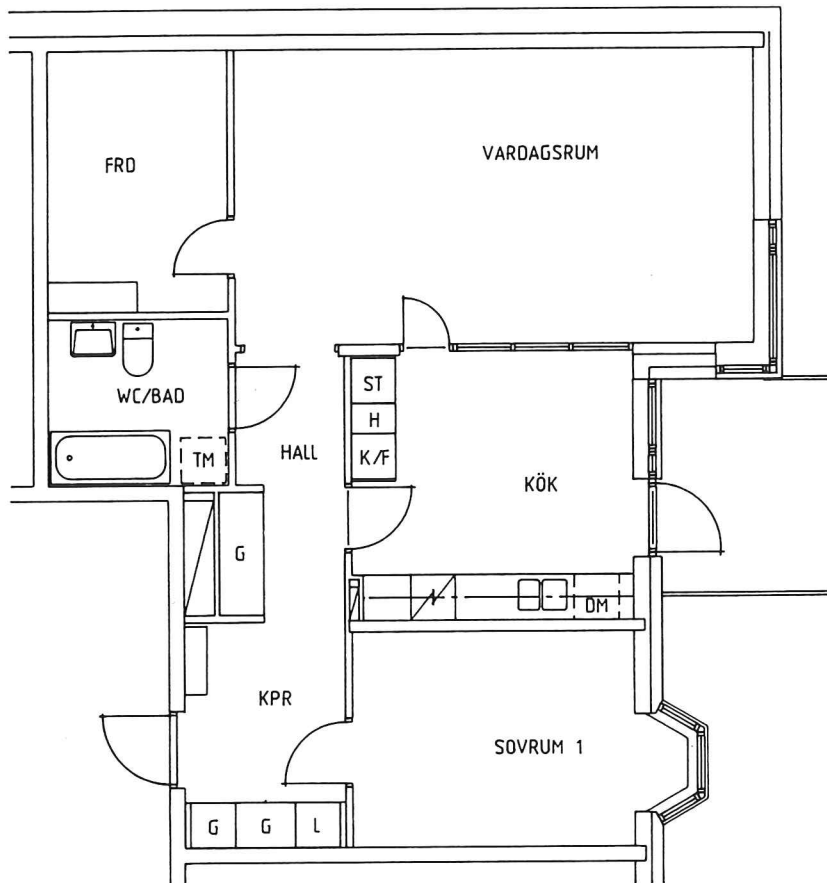


0 1 2 3 4 5m



SKALA 1:100

### FÖRKLARINGAR

G - GARDEROB  
L - LINNESKÅP  
ST - STÄDSKÅP  
F - FRYSSKÅP  
K/S - KYL/SVALSKÅP  
K/F - KYL/FRYSSKÅP  
H - HÖGSKÅP  
DM - PLATS FÖR DISKMASKIN  
TM - PLATS FÖR TVÄTTMASKIN

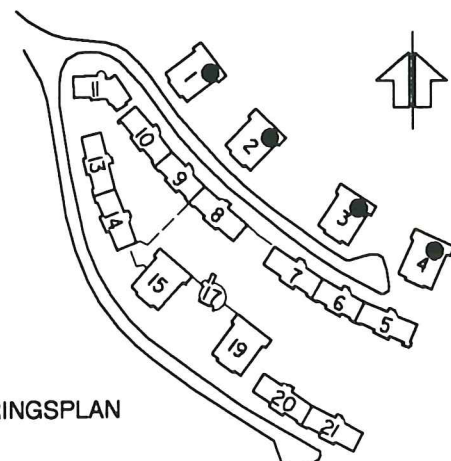

ORIENTERINGSPLAN