


FISKSÄTRAVÄGEN 26B

Lägenhetsnummer: 31403




3 ROK
ca 75 m²

PLANRITNING

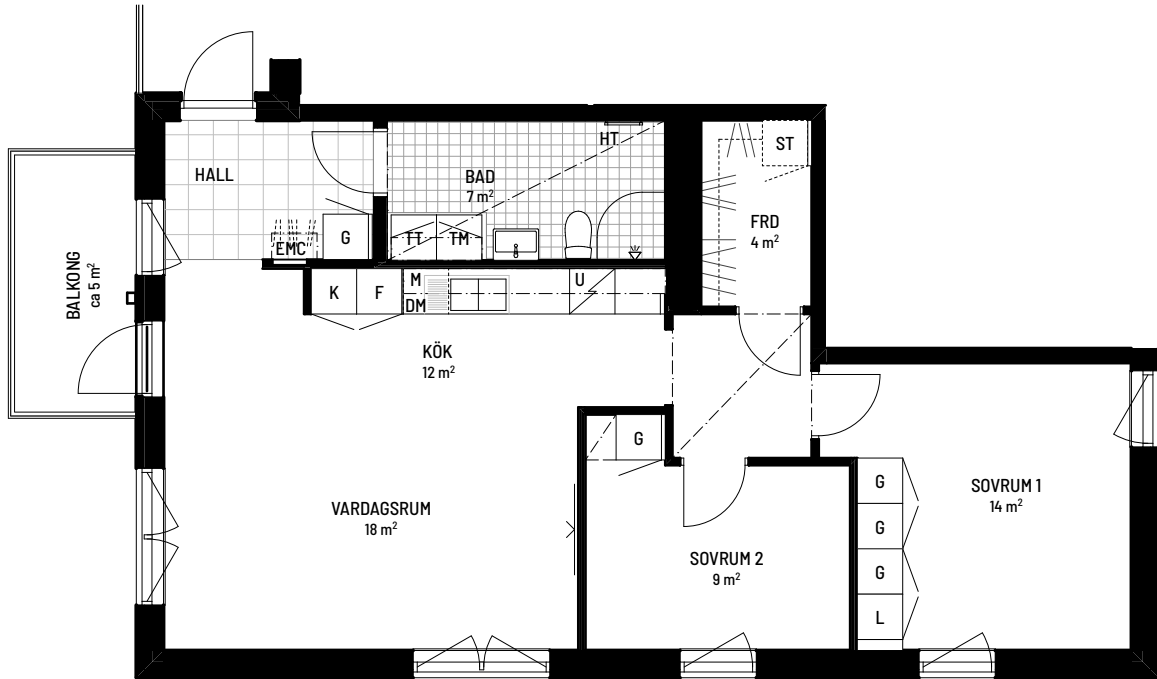

SKALA 1:100

ORIENTERINGSFIGUR

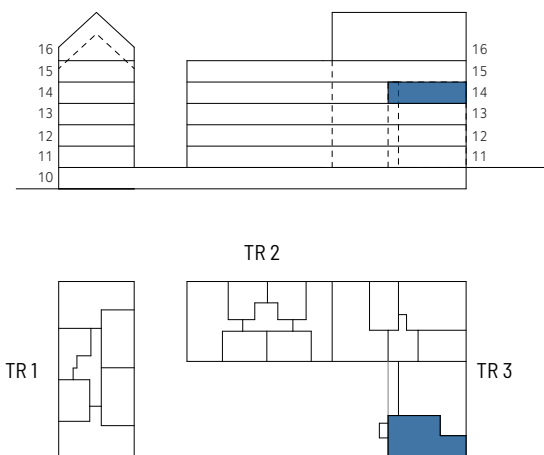

SYMBOLFÖRKLARING

K Kyl	G Garderob	FRD Förråd
F Frys	ST Städskåpsinredning	EMC El- och mediacentral
U Spishäll och ugn	L Linneskåp	Förstärkning för TV
M Mikrovågsugn	TM Tvättmaskin	Nedsänkt tak
DM Diskmaskin	TT Torktumlare	Klinker
Överskåp	Handdukstork	
	Hatthylla/klädstång	

Takhöjd: ca 2,6 m om ej annat anges. Nedsänkt tak ca 2,3 m om ej annat anges
Bröstningshöjd fönster: ca 0,7 m om ej annat anges
Förråd: i lägenhet



Stena Fastigheter

BOFAKTABLAD

Stena Fastigheter förbehåller sig rätten till ändringar och reserverar sig för ev feltryck.
Avvikelser kan förekomma.
2023-11-02