

VEGA Kv.9

BOFAKTABLAD

SPG

SCANDINAVIAN PROPERTY GROUP

Vega


LGH-TYP	STORLEK	YTA
3	2 ROK	37 m ²

LGH-NR VÄNINGSPLAN


11204	12
11304	13
11404	14
11504	15
31203	12
31205	12
31303	13
31305	13
31403	14
31405	14

Takhöjd 2,5 m.
Lägre takhöjd i badrum och hall.
Lägre takhöjd förekommer även lokalt i delar av rum.

SKALA 1:100

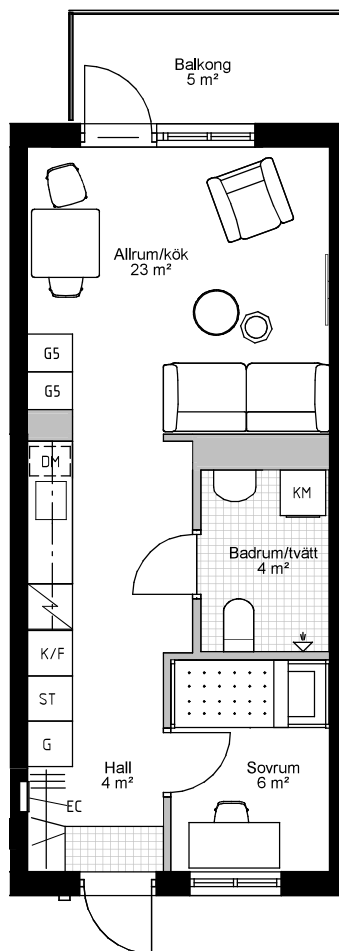

ORIENTERINGSFIGUR

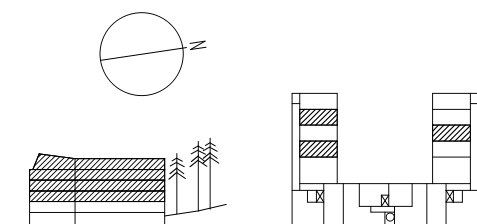

SYMBOLFÖRKLARING

- Entré
- K Kyl
- F Frys
- K/F Kyl/frys
- DM Diskmaskin
- EC Elcentral
- TM Tvättmaskin
- TT Torktumlare
- KM Kombinerad tork- & tvättmaskin
- TP Tvättmaskin och torktumlare i pelare
- ST Städsåp 60 cm bredd
- ST5 Städsåp 50 cm bredd
- G Garderob 60 cm bredd
- G4 Garderob 40 cm bredd
- G5 Garderob 50 cm bredd

2020-09-01

AVVIKELSER KAN FÖREKOMMA.
RÄTT TILL ÄNDRINGAR FÖRBEHÅLLS.

BSK A